


SKAITMENINIO ŽEMĖLAPIO IŠTRAUKA

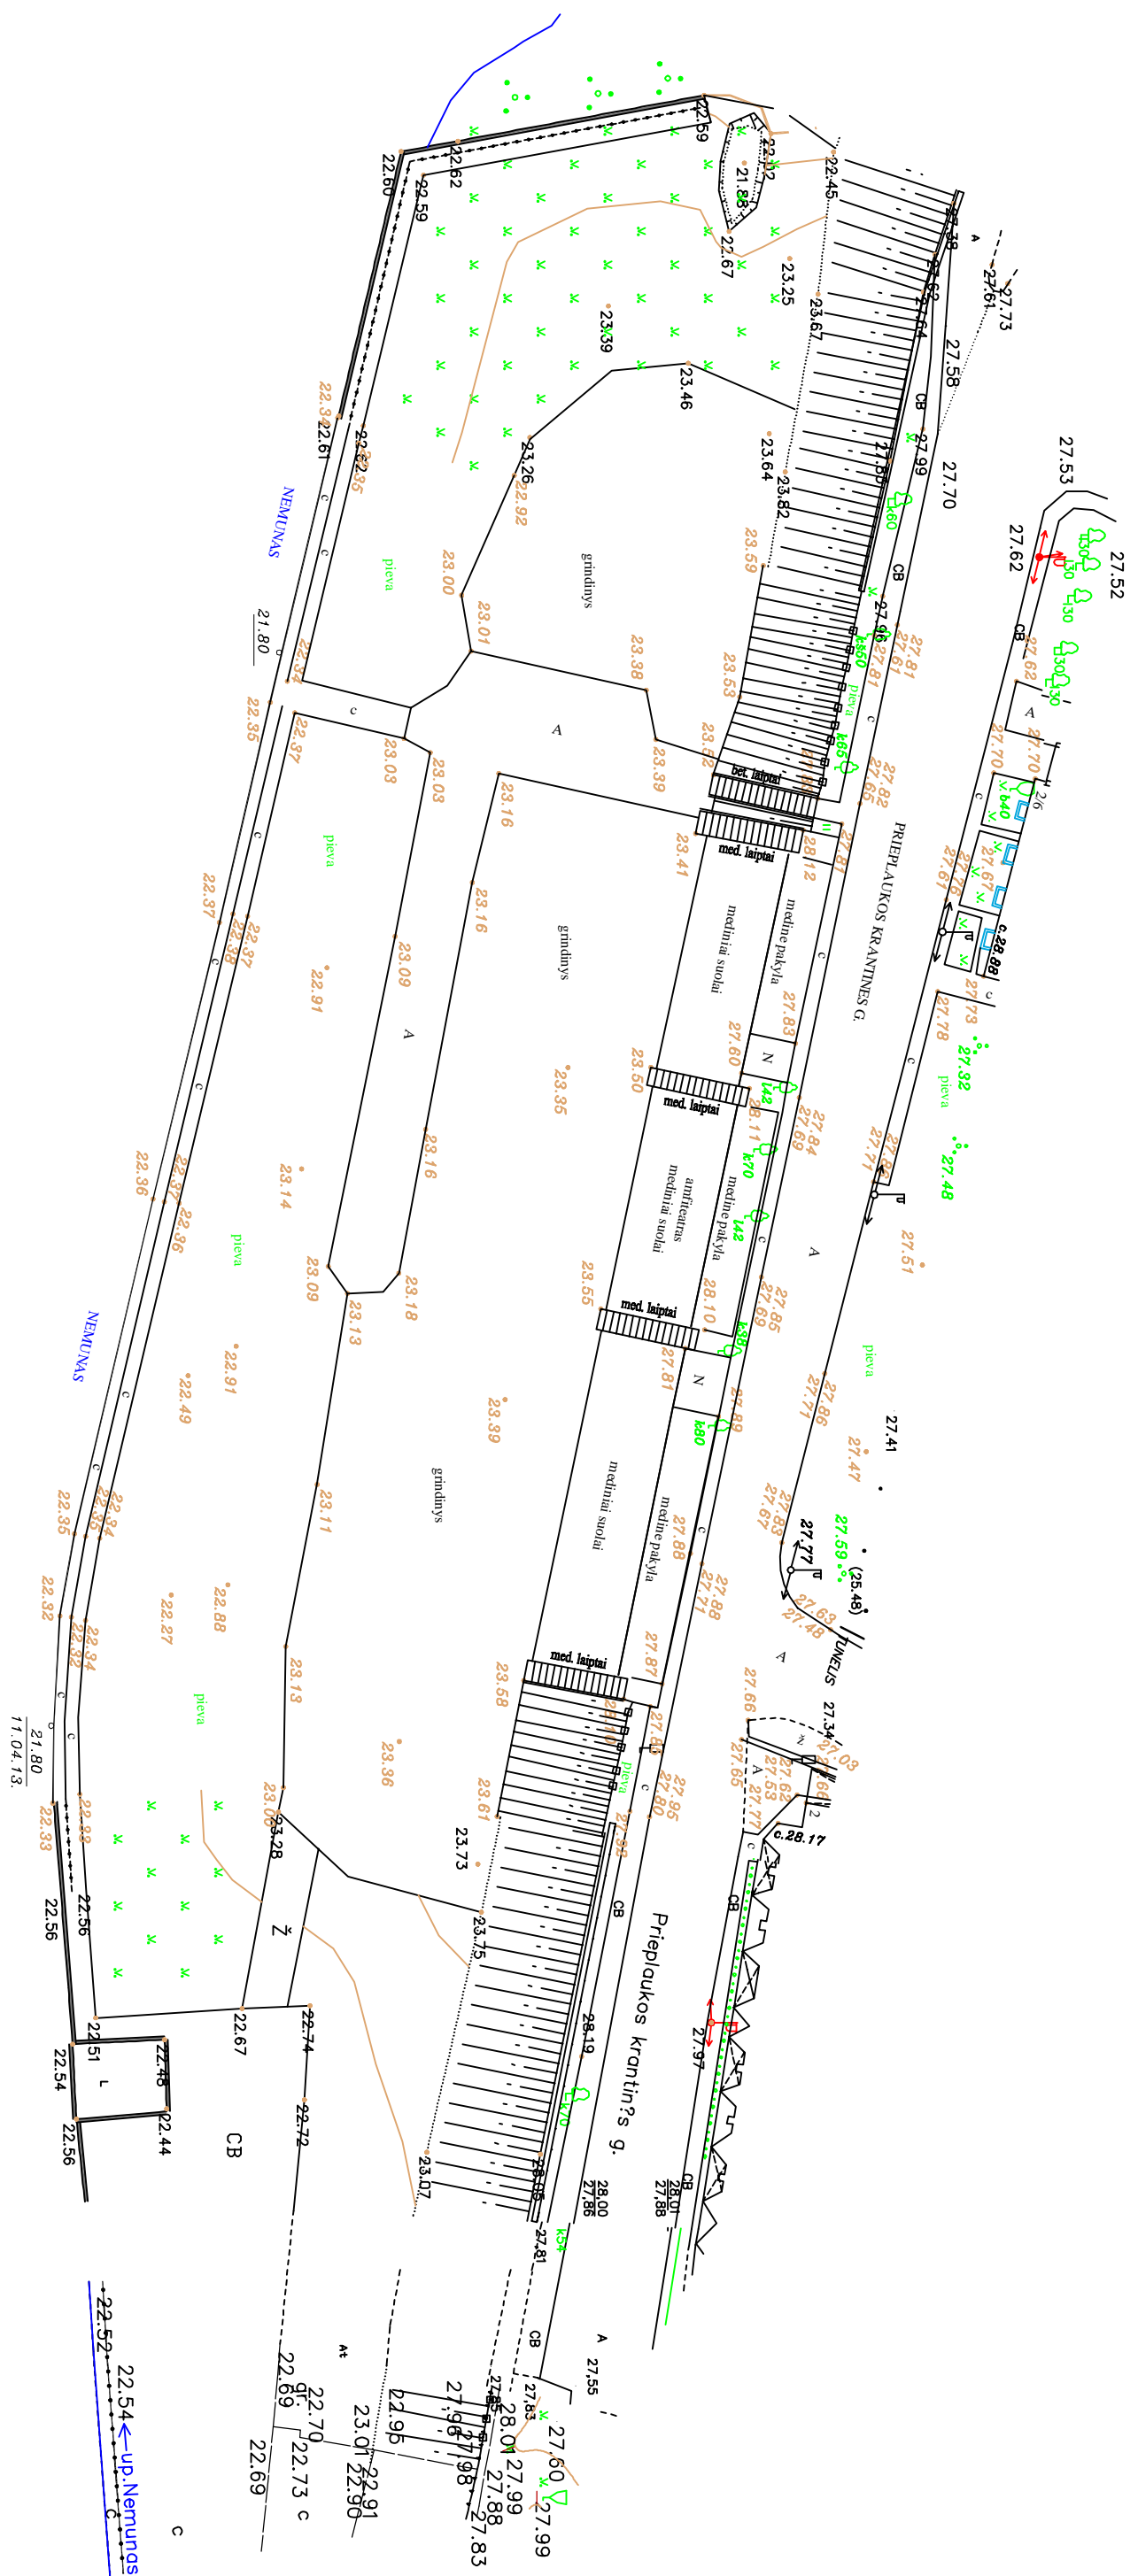

Atliko:	INGA KVĖDARAVIČIENĖ	Kestutis g. 66A LT-44304 Kaunas Lietuva	Tel.: +370 97 437775 +370 97 220146 Faksas: +370 97 537774 www.kauo.planas.lt
Data:	2011-08-30		
Failo vardas:	amfiteatras.DWG	Kauno Savivaldybės įmonė Paradas	
Mastelis:	1 : 500		