


SKAITMENINIO ŽEMĖLAPIO IŠTRAUKA

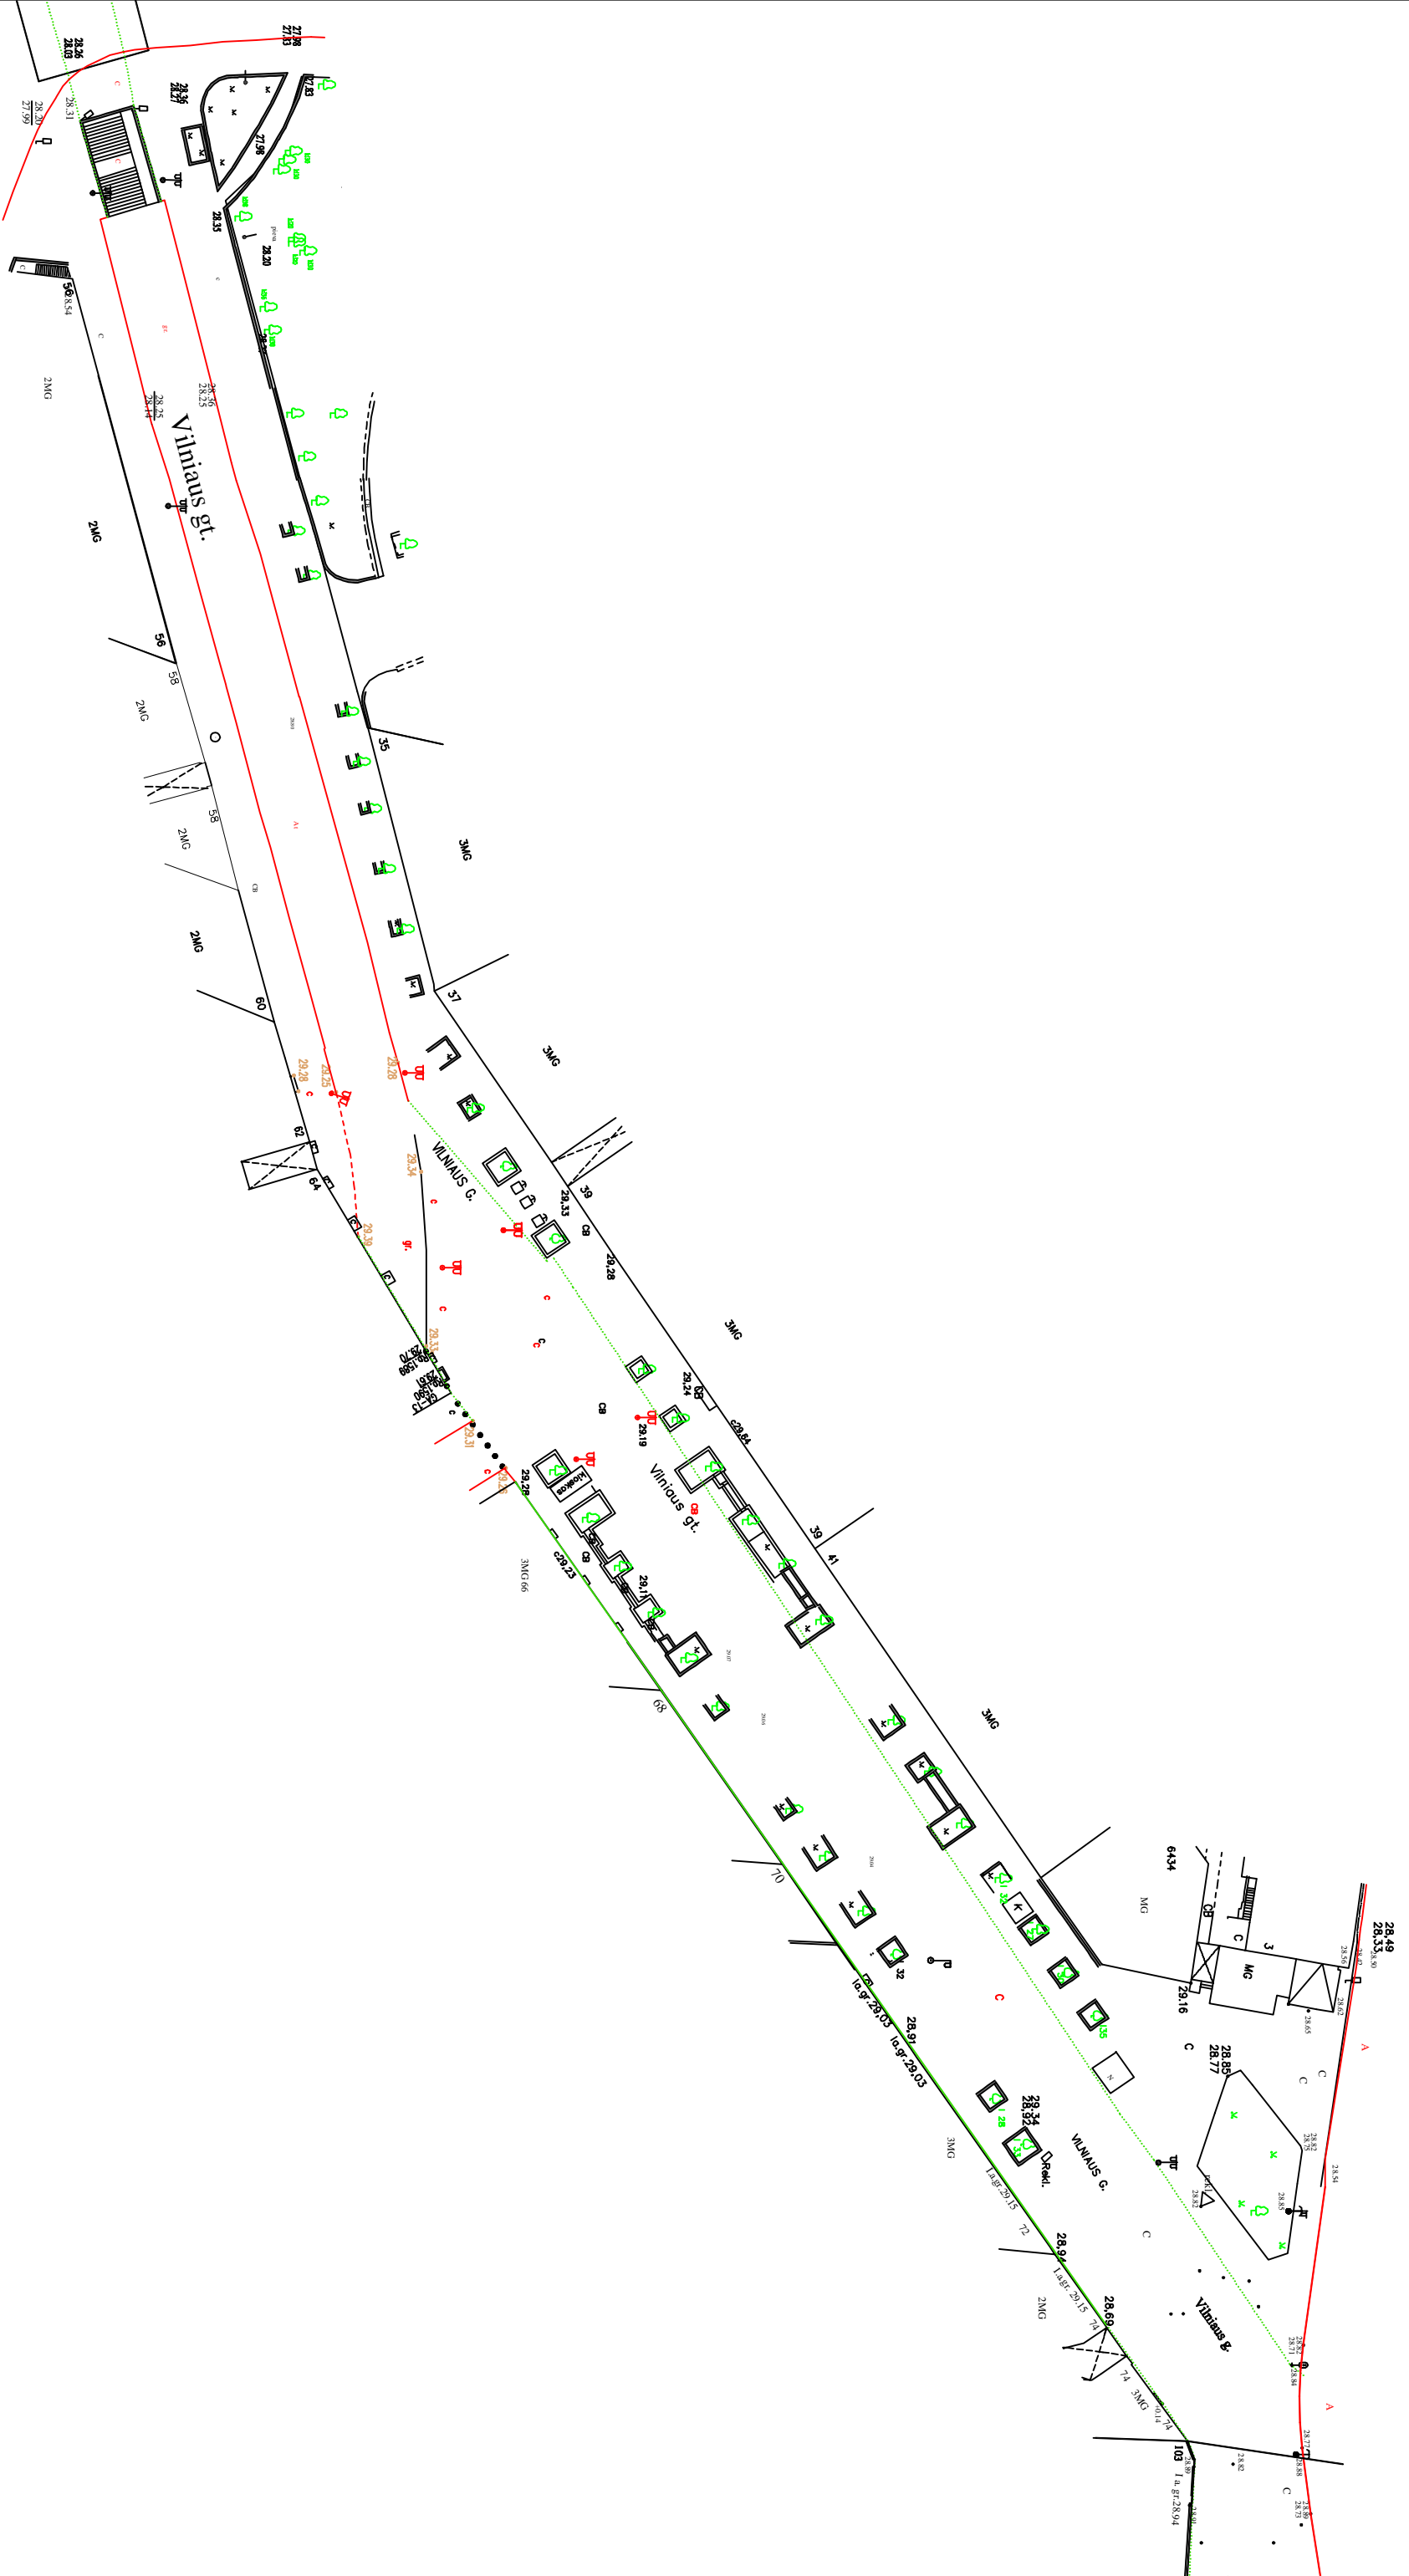

Atliko:	INGA KVĖDARAVIČIENĖ	Kęstutis g. 66A LT-44304 Kaunas Lietuva	Tel.: +370 97 837775 +370 97 220146 Faksas: +370 97 837774 www.kadoplans.lt
Data:	2011-09-05		
Failo vardas:	VILNIAUS_G_1.DWG	Kauno Savivaldybės įmonė	
Mastelis:	1 : 725	Paršas:	

**KAUNO PLANAS**