


SKAITMENINIO ŽEMĖLAPIO IŠTRAUKA

Palangos gt.
Jablonskio gt.

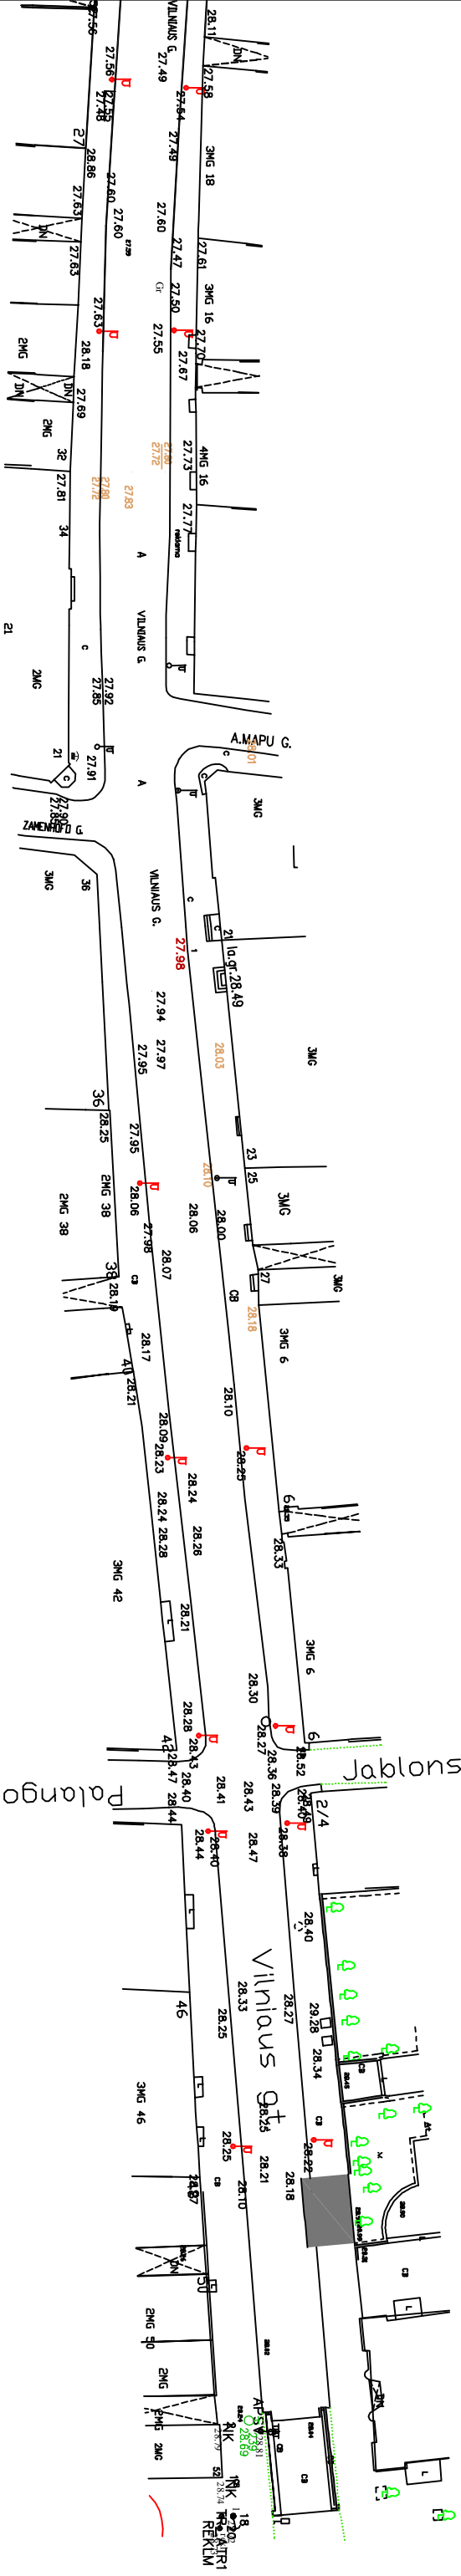

Atliko:	INGA KVĖDARAVIČIENĖ	Kestutis g. 66A LT-44304 Kaunas Lietuva	Tel.: +370 97 837775 +370 97 220146 Faksas: +370 97 837774 www.kaunoplanas.lt
Data:	2011-09-05		
Folio vardas:	VILNIAUS G2.DWG	Kauno Savivaldybės įmonė	
Masштаlis:	1 : 725	Paršas:	

KAUNO PLANAS