

UAB „PROJEKTUOTOJAS“

OBJEKTAS Laikinas prekybos statinys Nr. 00

ADRESAS prie pastato Kauno m. sav.,
Kauno m., Pavyzdžio g. 1

STATYTOJAS UAB „Statytojas“

ETAPAS TP

DALIS **BD** Bendroji dalis
SP Sklypo plano dalis
SA Statinio architektūros dalis

PROJEKTO VADOVAS **VARDENIS PAVARDENIS**

PV ATESTATO NUMERIS **9999**

KAUNAS 2015


BD BENDROJI DALIS

DOKUMENTŲ SUĖTIES ŽINIARAŠTIS

1.1. TECHNINIO PROJEKTO DOKUMENTŲ SUĖTIES ŽINIARAŠTIS



Eil. Nr.	Dalis	Žymuo	TP dalys (žymėjimas, sudėtis, komplektavimas)	Tomų Nr.
1	2	3	4	5
1	BENDROJI DALIS	N1500-TP-BD	BENDROJI DALIS (BD) - Projekto sudėties dokumentų žiniaraštis - Statinio projektuotojo civilinės atsakomybės privalomojo draudimo liudijimas - Prašymas leisti rengti laikino prekybos kiosko schemą - Kiosko (paviljono) naudojimo viešojoje miesto vietoje sutartis. - Kiosko vietos planas M 1:500 - Kiosko pirkimo-pardavimo sutartis - Teritorijos toponuotraukos ištrauka - UAB „PROJEKTUOTOJAS“ registravimo pažymėjimas - Vardenio Pavardenio kvalifikacijos atestatas Nr. 9999	I
2	SKLYPO PLANO DALIS	N1500-TP-SP	SKLYPO SUTVARKYMO (SKLYPO PLANO) DALIS - Situacijos schema M 1:500	I
3	ARCHITEKTŪROS DALIS	N1500 -TP-SA	ARCHITEKTŪROS DALIS (SA) - Fasadai, planas. M 1:50	I

Atestato Nr.	Projektuotojas: UAB „PROJEKTUOTOJAS“, Pavyzdžio g, Kaunas 12345, tel.: 81231245 įmonės kodas 11111111				Objektas: Laikinas prekybos statinys Nr. 00 prie pastato Kauno m. sav., Kauno m., Pavyzdžio g. 1			
9999	PV	V. Pavardenis		2015 00	Bendroji dalis Dokumentų žiniaraštis		Laida	
9999	PDV	V. Pavardenis		2015 00			1	
Etapas	Statytojas: UAB „STATYTOJAS“				Žymuo: N1500 -TP-BD.Ž		Lapas	Lapų
TP							1	1

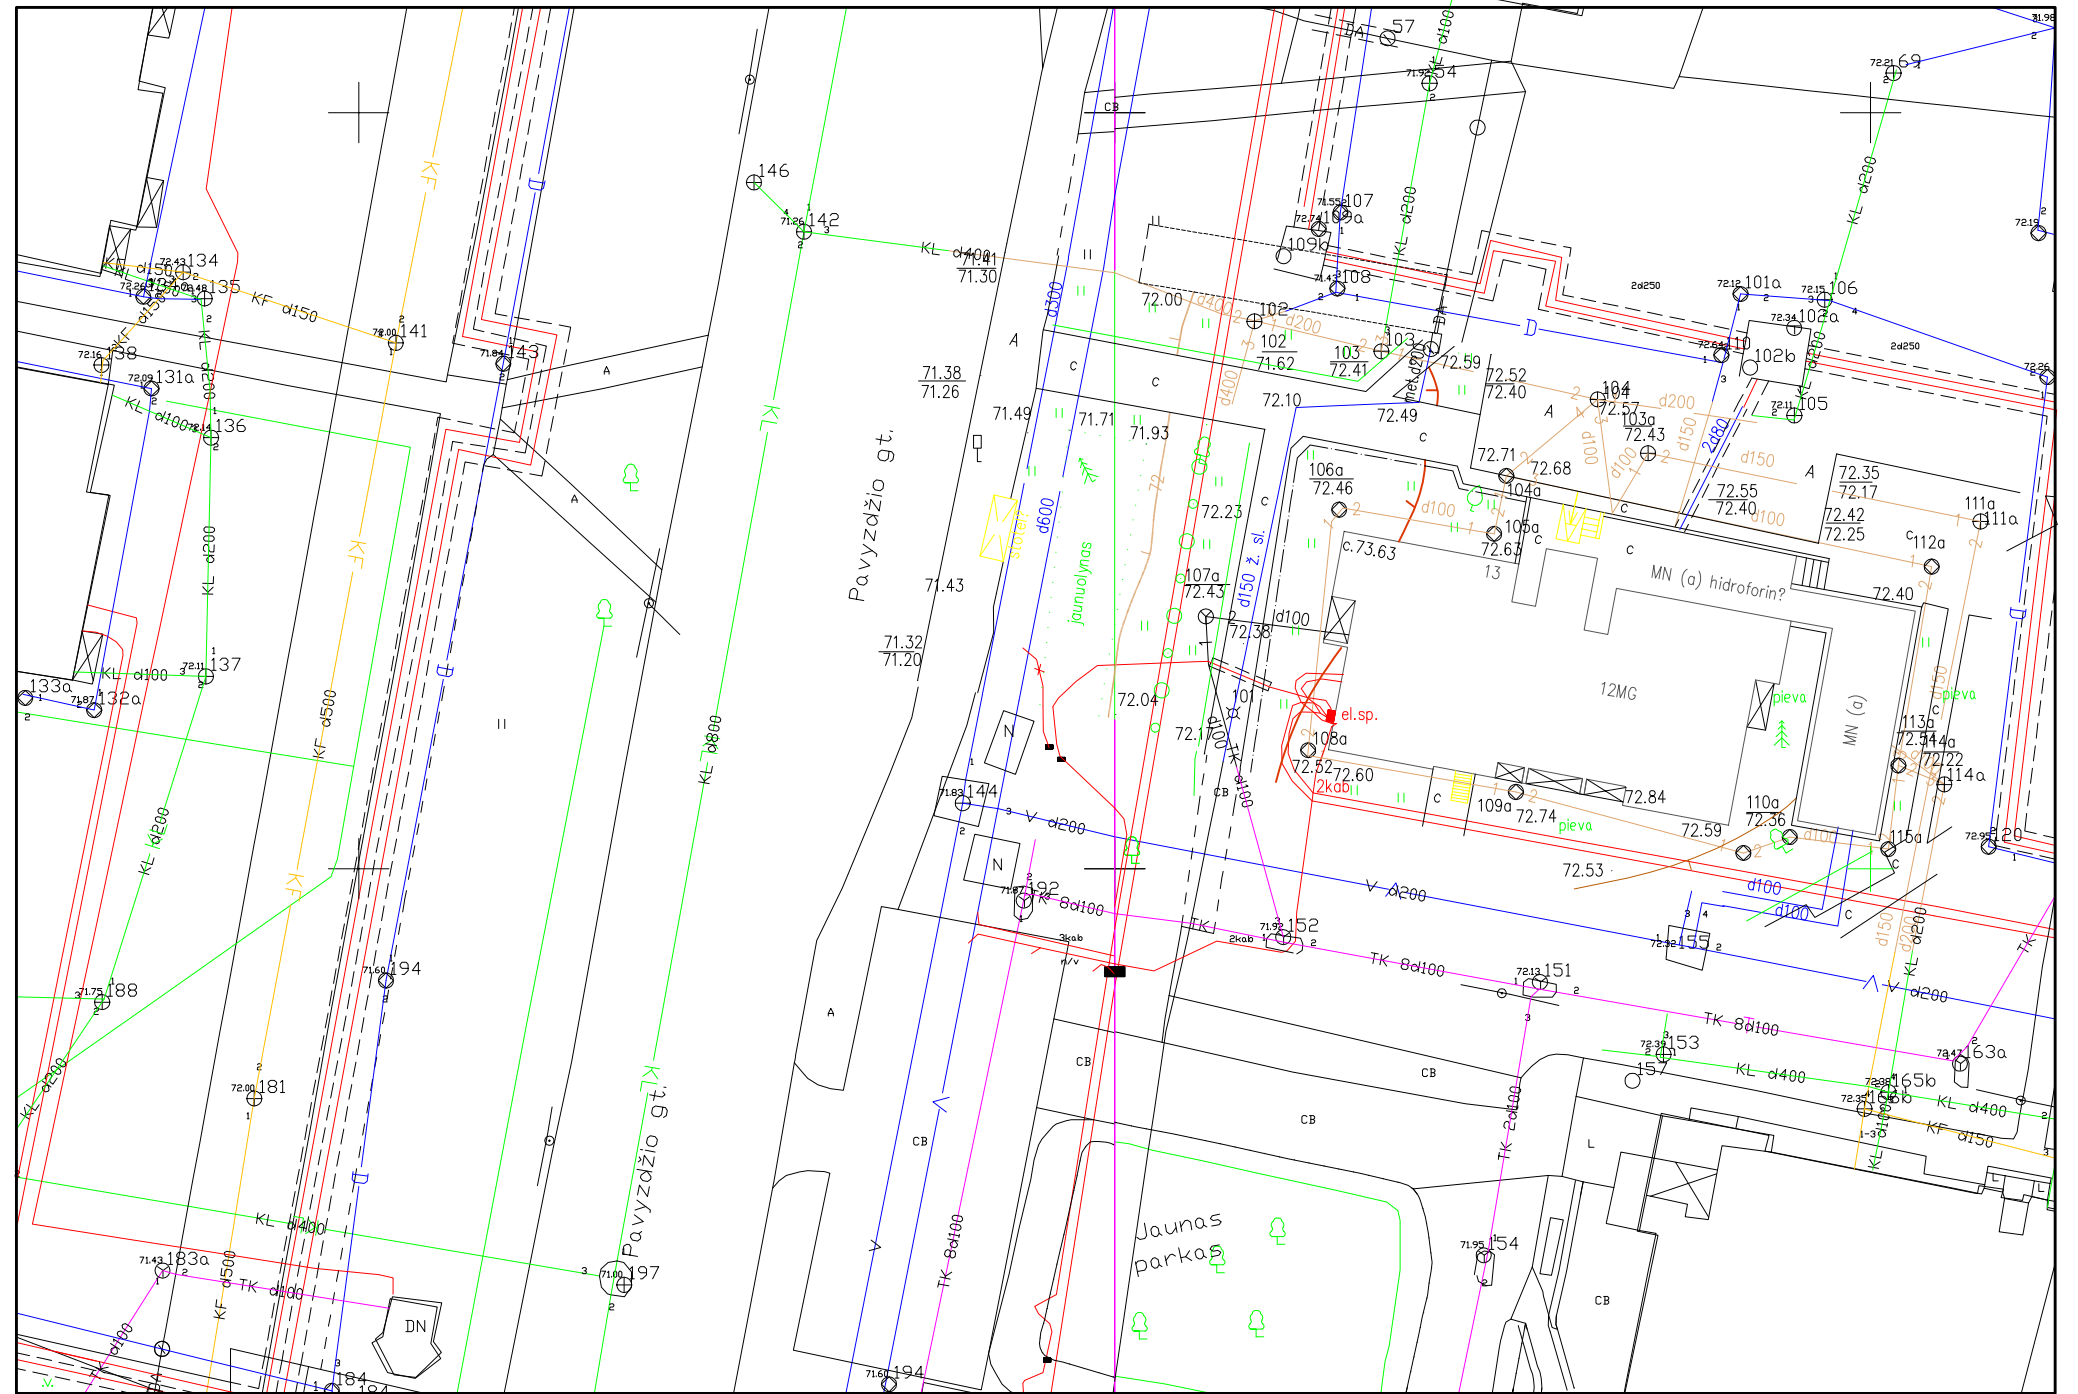


TOPONUOTRAUKOS IŠTRAUKA M 1:500

SP SKLYPO SUTVARKYMO (SKLYPO PLANO) DALIS

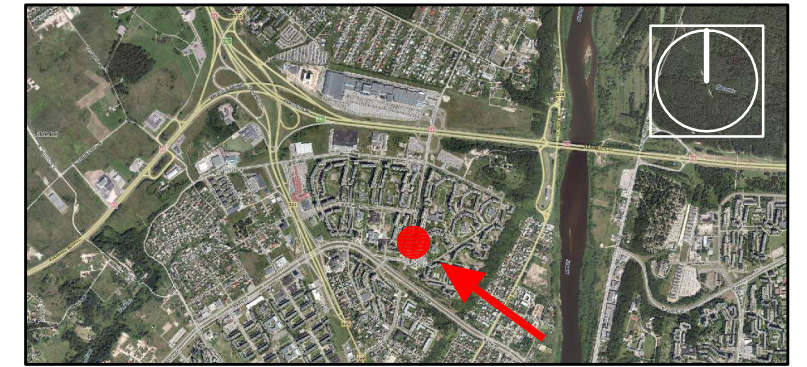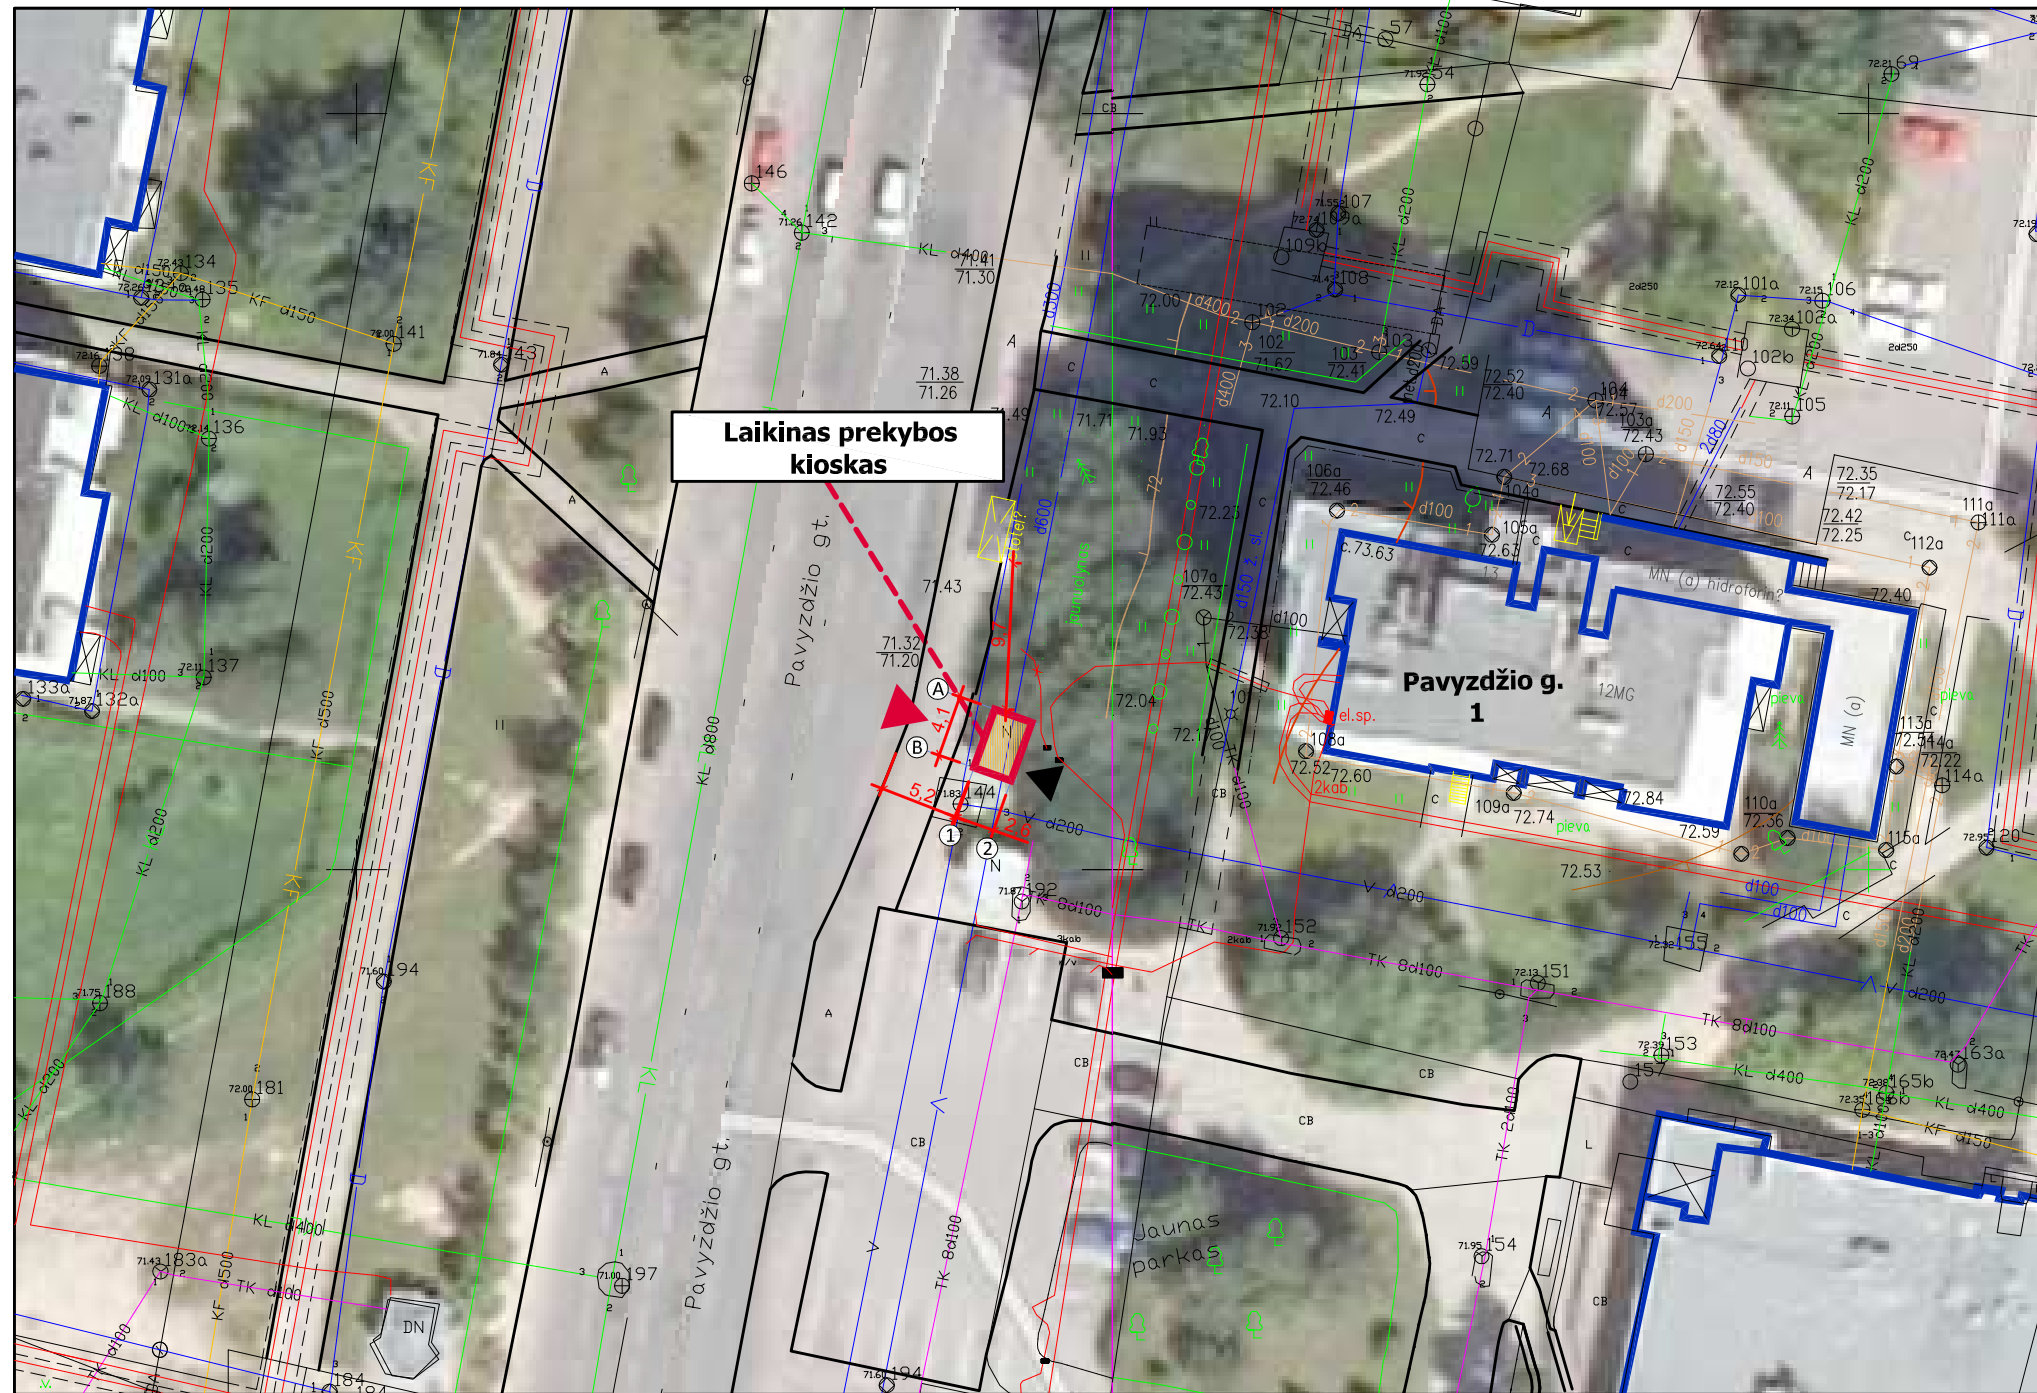

SITUACIJOS SCHEMAS

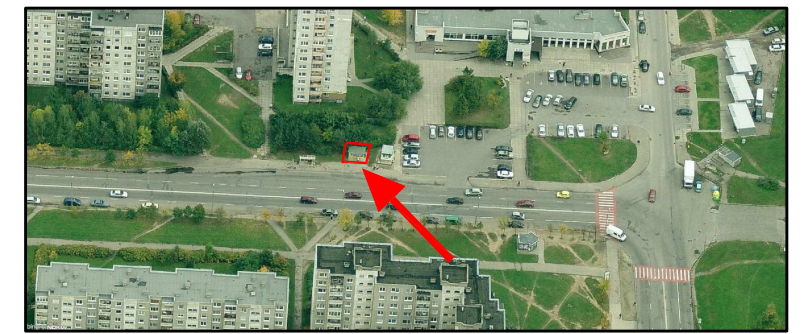

Laikinas prekybos kioskas

Pavyzdžio g. 1

Jaunas parkas

SUTARTINIAI ŽYMĖJIMAI

- Laikinas prekybos kioskas 4,1x2,6m (10,66m²)
- Gretimi pastatai
- Įėjimas personalui
- Prekybos langelis


PASTABOS

1. PLANAS - SCHEMA GALIOJA TIK SU KAUNO MIESTO SAVIVALDYBĖS LICENCIJŲ PASLAUGŲ SKYRIAUS LEIDIMU;
2. REKLAMOS TALPINIMO SPRENDINIUS DERINTI ATSKIRAI.

Atestato Nr.	Projektuotojas: UAB "Projektuotojas" Projektuotojų g. 1, 12345 Kaunas tel.: 8 123 12345		
9999	PV	V. Pavardenis	2015 00
9999	APDV	V. Pavardenis	2015 00
Etapas	Statytojas: UAB "Statytojas"		
TP			


Objektas:	Laikinas prekybos statinys Nr. 00 prie pastato Pavyzdžio g. 1, Kauno m., Kauno m. sav.		
Brėžinys:	SITUACIJOS SCHEMA M 1:500		Laida
			0
Brėžinio žymuo:	N1500 - TP - SP - 01		Lapas
			Lapų
			1
			1

SA ARCHITEKTŪROS DALIS

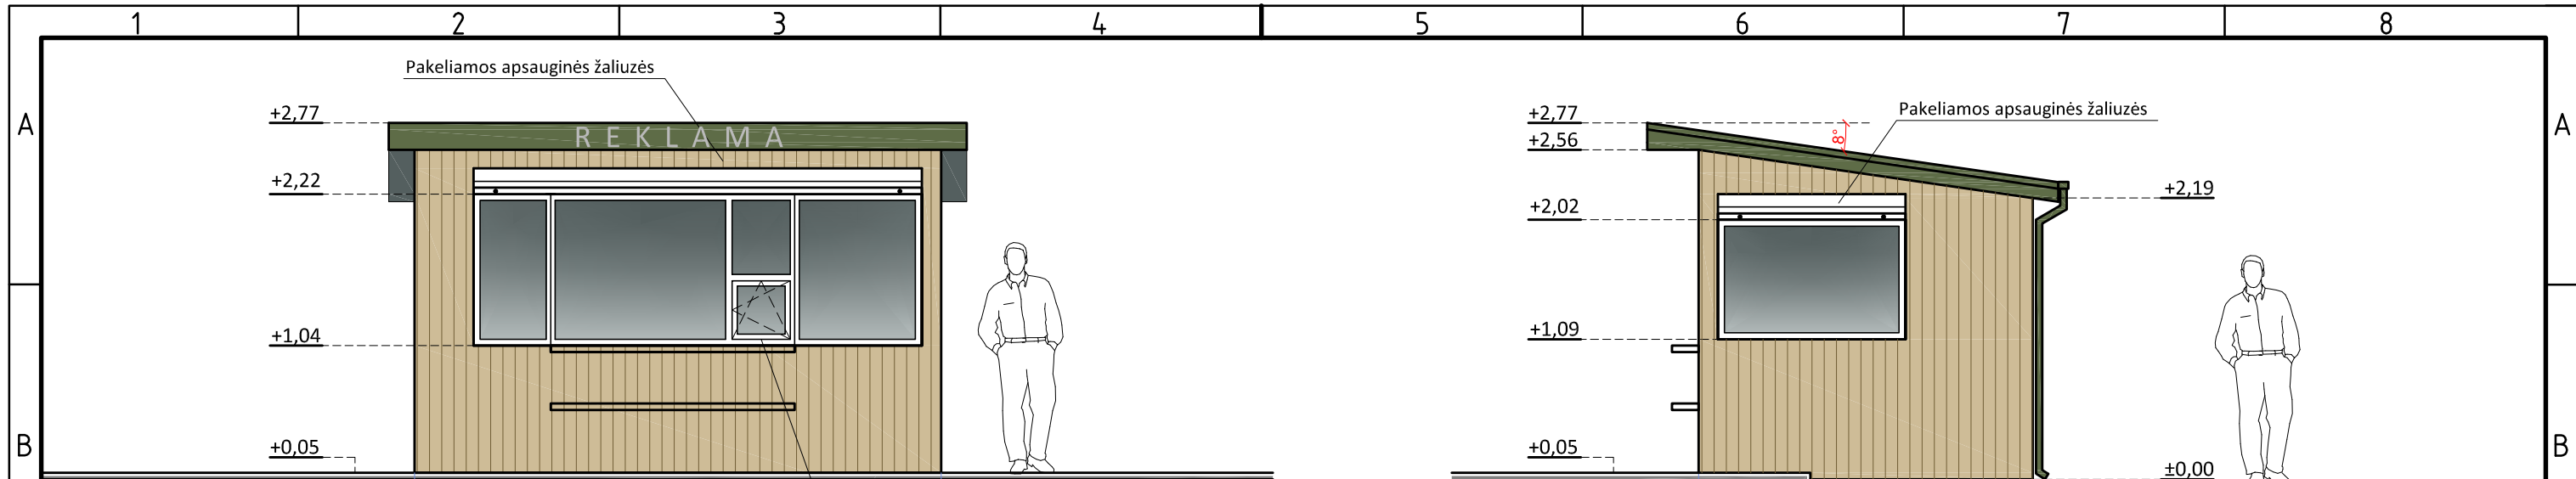


FASADAS A-B


FASADAS 1-2

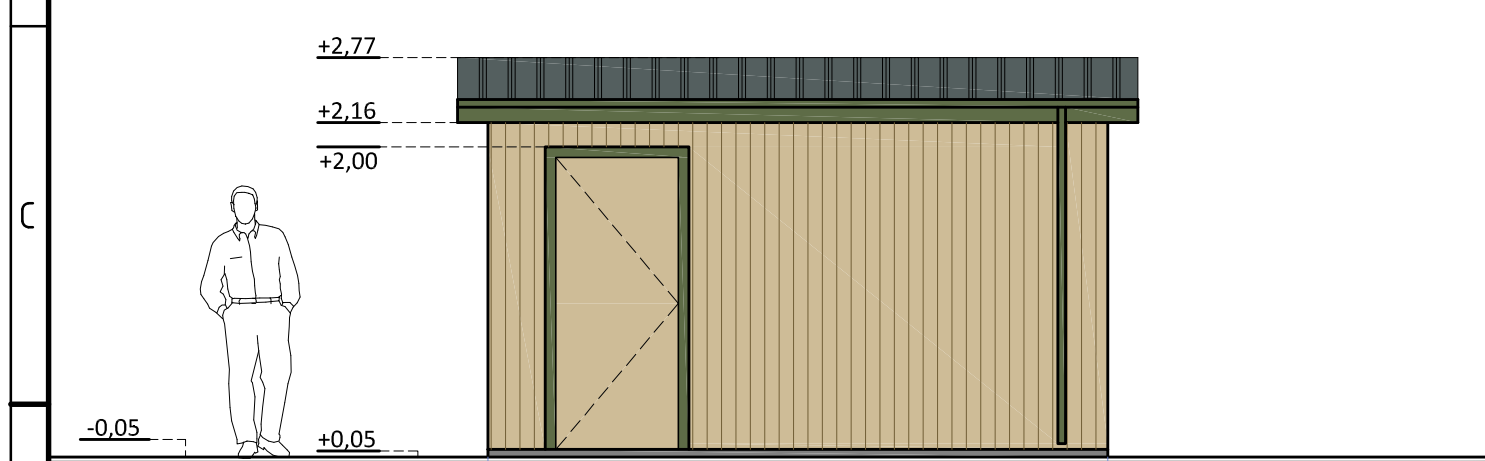

FASADAS B-A

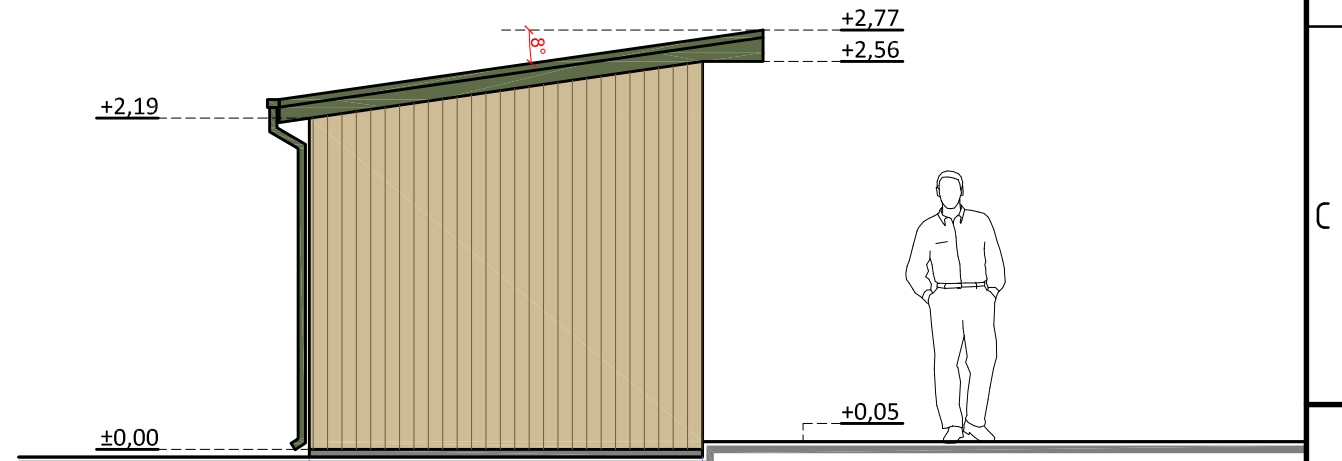

FASADAS 2-1

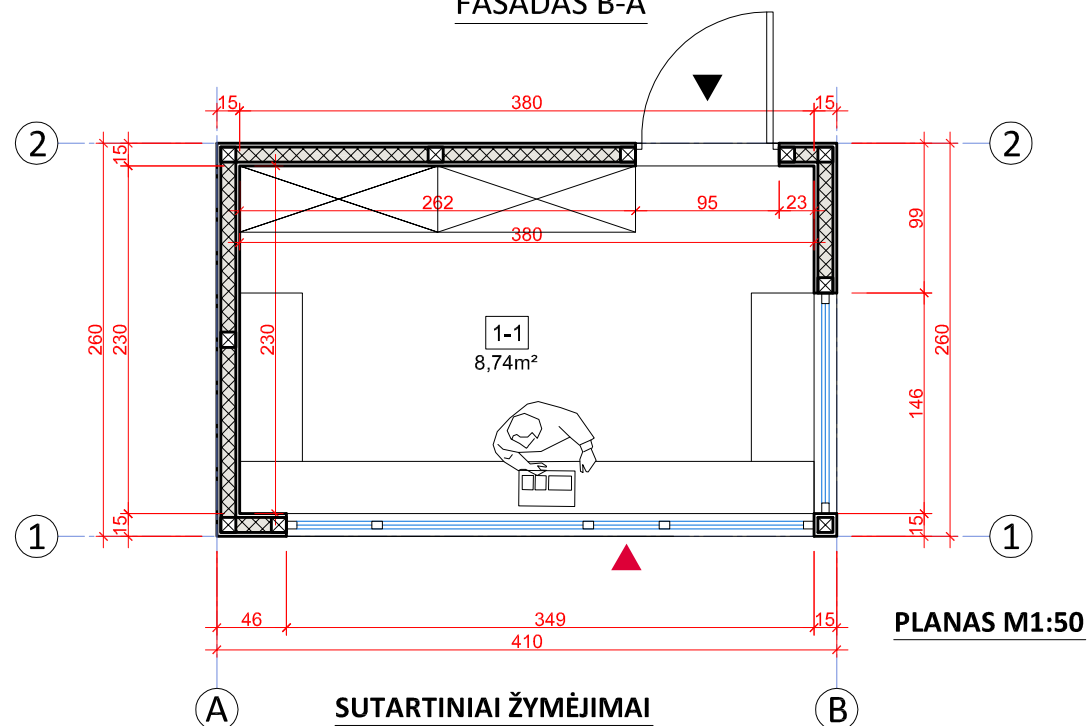

PLANAS M1:50

PATALPŲ EKSPLIKACIJA

NR.	PAVADINIMAS	m ²
1-1	PREKYBOS PATALPA	8,74
	VISO	8,74

SUTARTINIAI ŽYMĖJIMAI

	Karkasas su termoizoliacijos užildu		Įėjimas personalui		Prekybos langelis
--	-------------------------------------	--	--------------------	--	-------------------

PASTABOS

1. PLANAS - SCHEMA GALIOJA TIK SU KAUNO MIESTO SAVIVALDYBĖS LICENCIJŲ PASLAUGŲ SKYRIAUS LEIDIMU;
2. REKLAMOS TALPINIMO SPRENDINIUS DERINTI ATSKIRAI.

Atestato Nr.	Projektuotojas: UAB "Projektuotojas" Projektuotojų g. 1, 12345 Kaunas tel.: 8 123 12345			Objektas: Laikinas prekybos statinys Nr. 00 prie pastato Pavyzdžio g. 1, Kauno m., Kauno m. sav.	
9999	PV	V. Pavardenis	2015 00	Brėžinys: PLANAS, FASADAI M 1:50	Laida
9999	APDV	V. Pavardenis	2015 00		0
Etapas	Statytojas: UAB "Statytojas"			Brėžinio žymuo: N1500 - TP - SA - 01	Lapas
TP					Lapų
					1
					1

1

2

3

4

A

A



B

B

C

C



D

D

E

E

Atestato Nr.	Projektotojas: UAB "Projektotojas" Projektotojų g. 1, 12345 Kaunas tel.: 8 123 12345			Objektas: Laikinas prekybos statinys Nr. 00 prie pastato Pavyzdžio g. 1, Kauno m., Kauno m. sav.	
9999	PV	V. Pavardenis	2015 00	Brėžinys: ESAMOS SITUACIJOS FOTOFIKSACIJA	Laida
9999	APDV	V. Pavardenis	2015 00		0
Etapas	Statytojas:			Brėžinio žymuo:	Lapas
TP	UAB "Statytojas"			N1500 - TP - SA - 02	Lapų
					1
					1

F

F