

LAUKO PREKYBOS INVENTORIUS
STELAŽAI PREKIAUTI
GELEMIS





LAUKO PREKYBOS VIETA NR.

Praterys Sv. 2017-12-31
Kauno miesto savivaldybės administracijos Miesto planavimo ir architektūros skyriaus vyriausioji specialistė
Daiva Kalvaitytė 2016-11-27
Natalija Danielienė-Tsebrly 2018-11-28

Schema galioja nuo 2016 m. birželio mėn. 01 d. iki 2016 m. gruodžio mėn. 31 d.

Užtikrinti tvarką ir švąra prekybos metu. Pasibaigus darbo dienai sutvarkyti teritorija, išardyti ir išvežti laikinas prekybos įrenginius.

LAUKO PREKYBOS VIETA 1.2x2.5m, 3m²

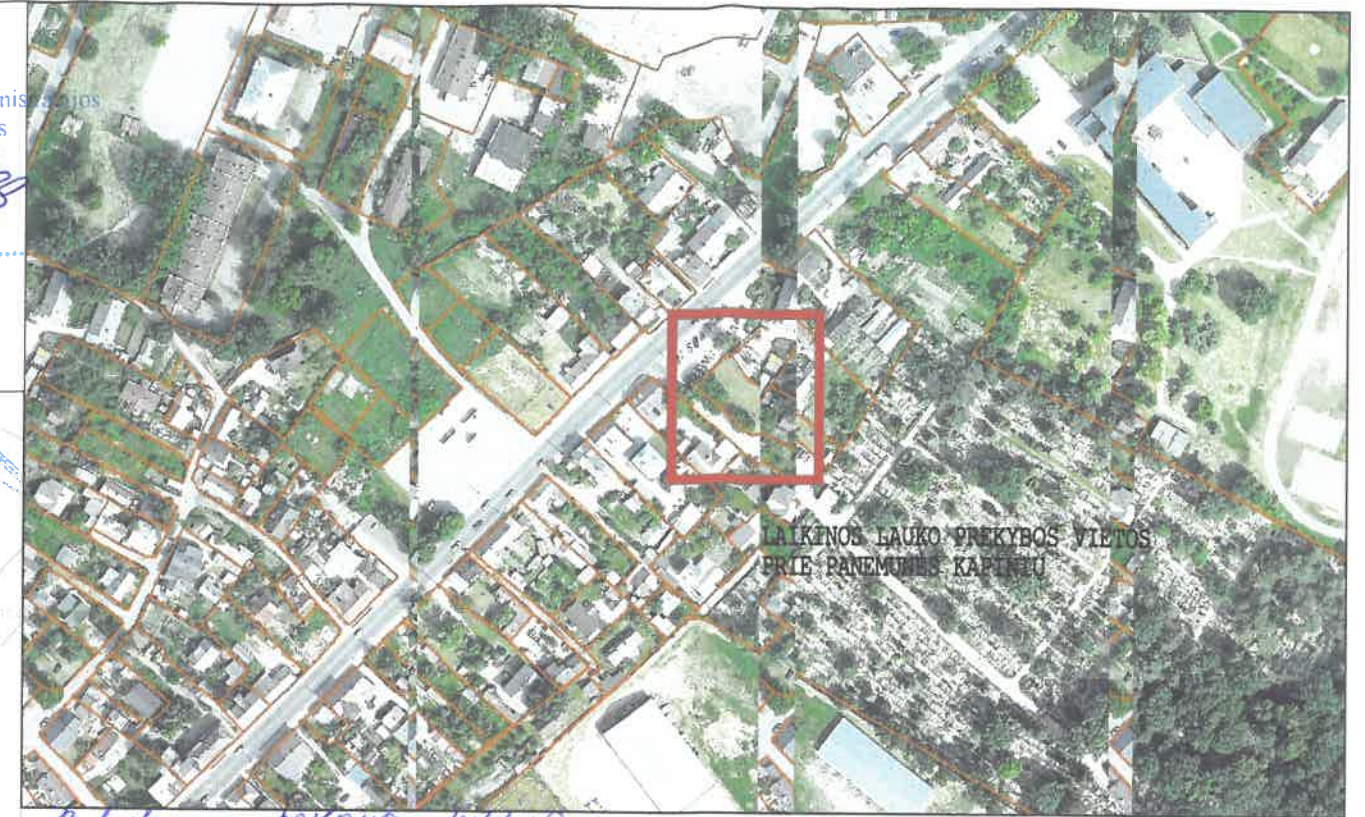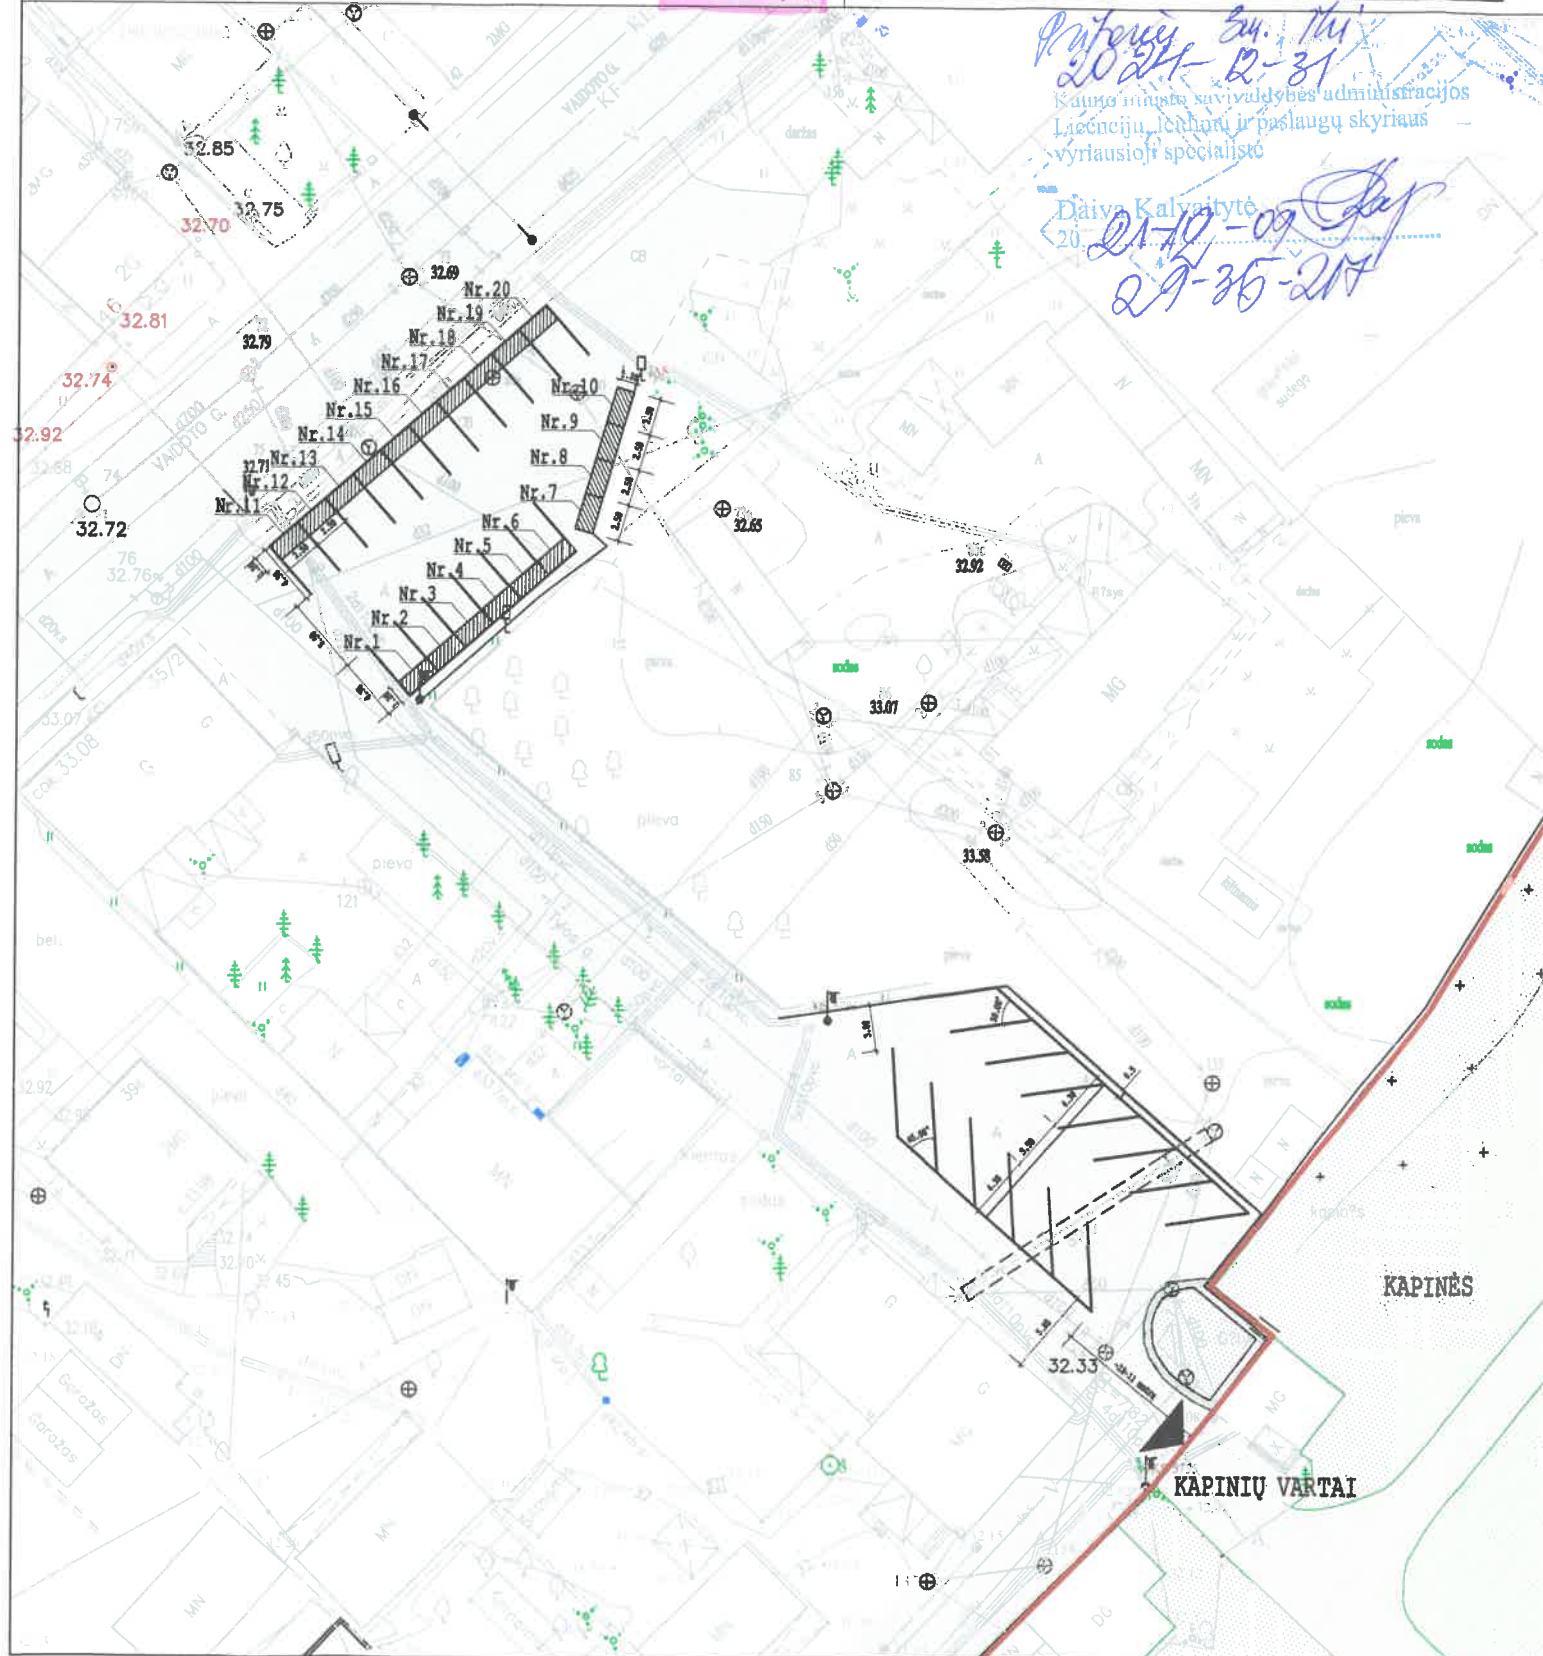

Praterys Sv. 2017-12-31
Kauno miesto savivaldybės administracijos Miesto planavimo ir architektūros skyriaus vyriausioji specialistė
Daiva Kalvaitytė 2016-11-27

Kauno miesto savivaldybės administracijos Miesto planavimo ir architektūros skyriaus vedėjo pavaduotoja
Natalija Danielienė-Tsebrly 2016-12-28

Praterys Sv. 2016-12-31
Kauno miesto savivaldybės administracijos Miesto planavimo ir architektūros skyriaus vyriausioji specialistė
Daiva Kalvaitytė 2016-04-14

Praterys Sv. 2017-12-31
Kauno miesto savivaldybės administracijos Miesto planavimo ir architektūros skyriaus vedėjo pavaduotoja
Natalija Danielienė-Tsebrly 2017-11-30

Kauno miesto savivaldybės administracijos Miesto planavimo ir architektūros skyriaus vedėjo pavaduotoja
Natalija Danielienė-Tsebrly 2016-04-14

Direktorius
Ričardas Česna
2016-04-14

Stovėjimo aikštelyje prie Kapinių vartų, borgevė stovėjimo vietos, kad atitiktų STR 2.06:04:2014, patalpinimas, metinis reikavimas, bešalinis aikštelyje prie Kapinių vartų.
Kauno miesto savivaldybės administracijos Transporto ir eismo organizavimo skyriaus vyriausiasis specialistas
Raimundas Bakšys
2016-04-12

Kauno miesto savivaldybės administracijos Miesto planavimo ir architektūros skyriaus vedėjo pavaduotoja
Jolanta Miliauskienė
2016-04-12

Atest. Nr.	Kesturinė g. 6/A LT-04304 Kaunas Lietuva Kauno miesto Savivaldybės įmone			Tel. 8 37 225 184 Faksas: 8 37 227 774 El. Pastas: kauno@planavimas.lt		Objektas: LAIKINOS LAUKO PREKYBOS VIETŲ ĮRENGIMAS PRIE PANEMUNĖS KAPINIŲ, KAUNO M., VAIDOTO G.			
1303	KAUNO PLANAS								
A1760	PV	J. Misiūnė		2016 03	Brėžinys:			Etapas	Dalis
A1760	PDV	J. Misiūnė		2016 03	LAIKINOS LAUKO PREKYBOS VIETŲ PLANAS		PP	SP	
Stadija	Užsakovas: KAUNO MIESTO SAVIVALDYBĖS ADMINISTRACIJOS DIREKTORIUS			Brežinio Nr.:		Mastelis		Lapas	Lapų
PP				PP-SP. PaK-01		M 1:500		1	1