


Pritenu 3m. lvi 2024-12-31

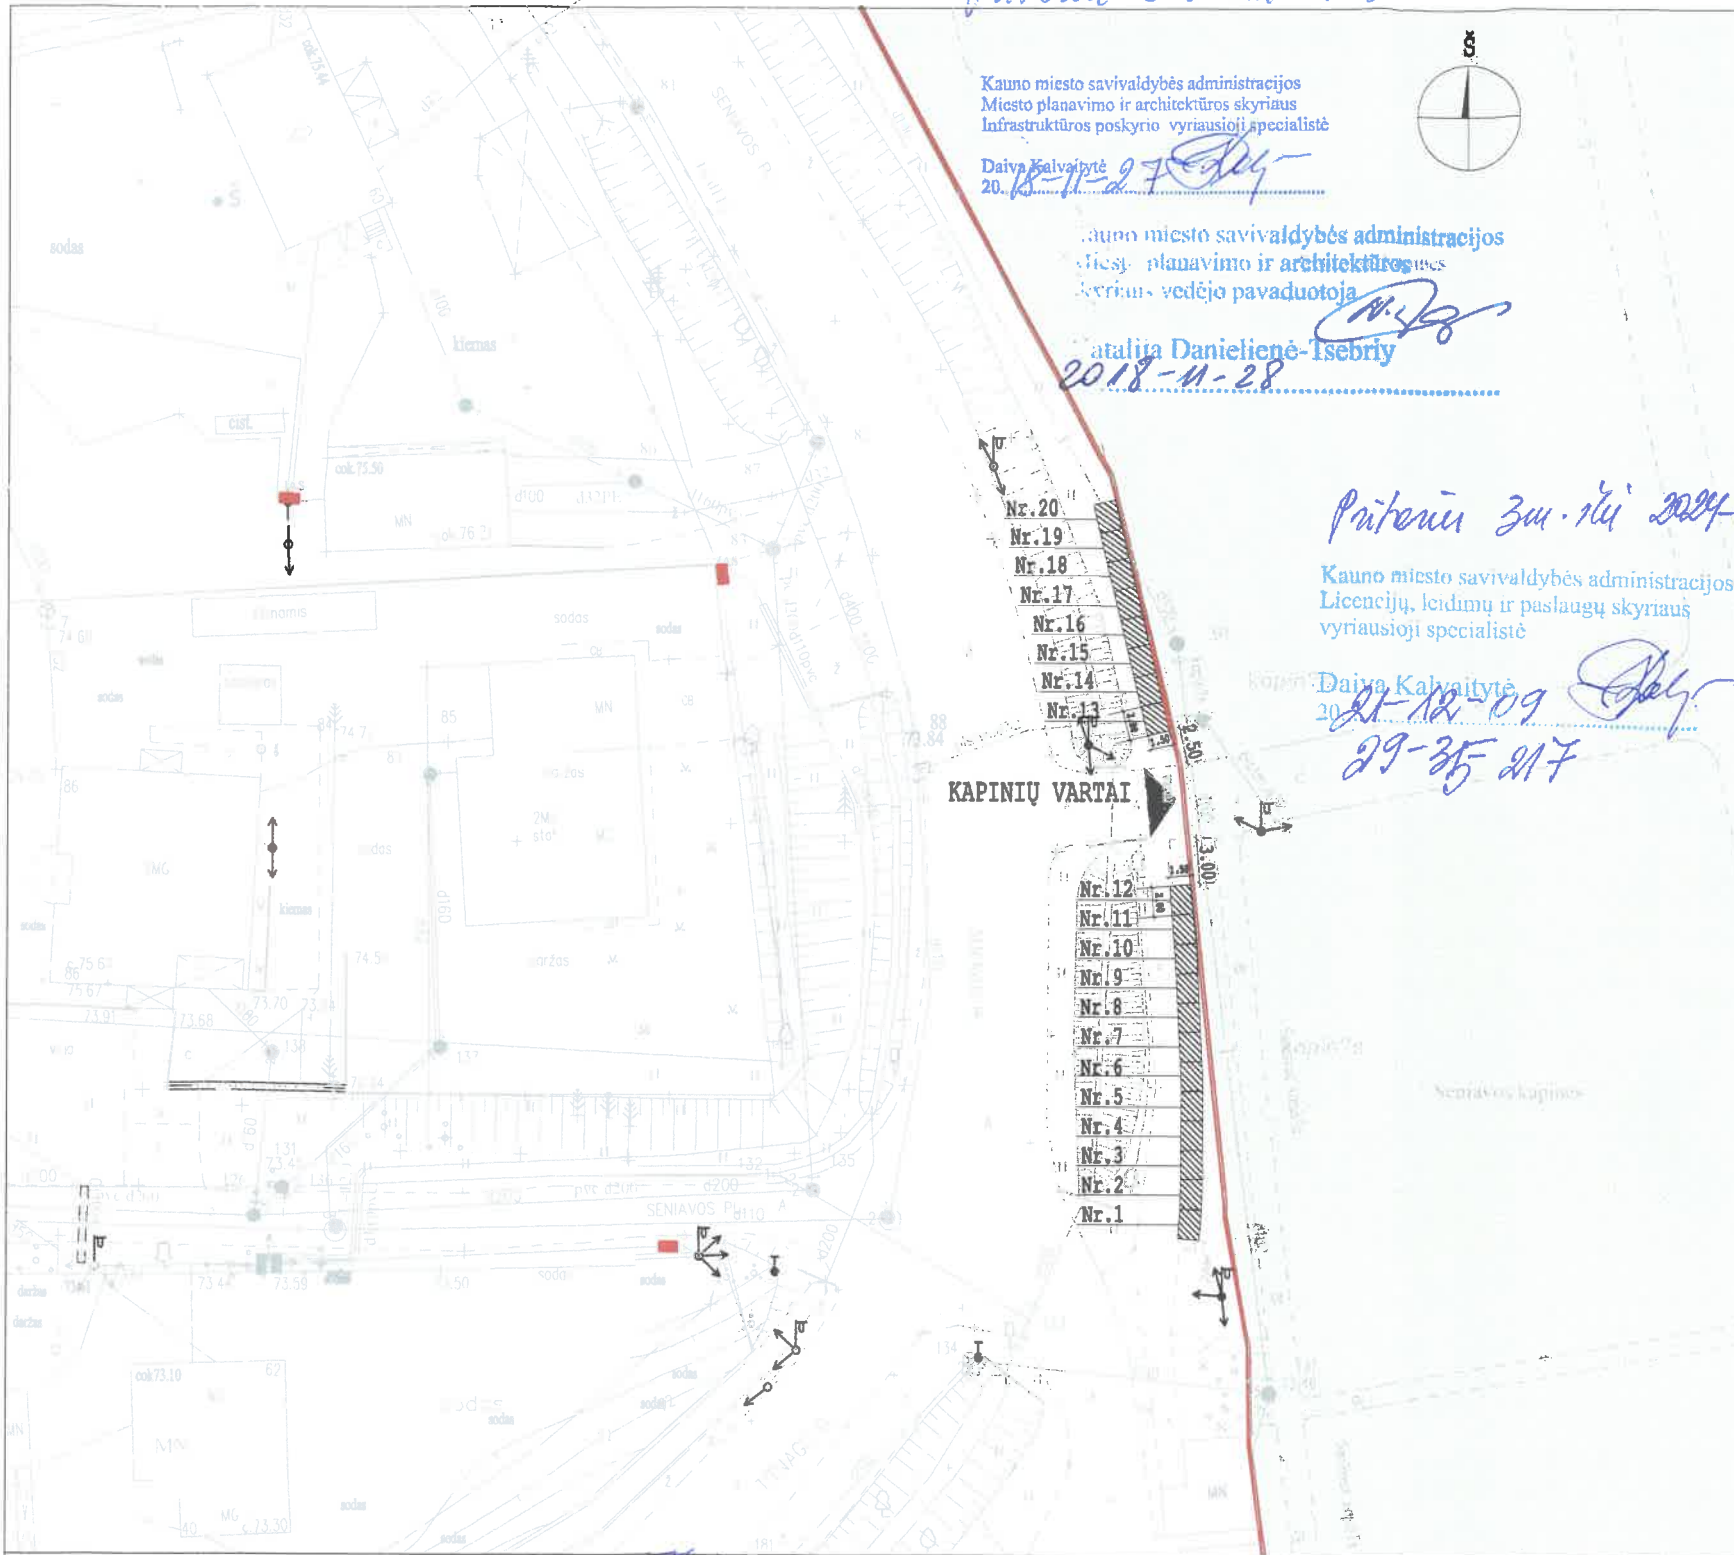

Kauno miesto savivaldybės administracijos
Miesto planavimo ir architektūros skyriaus
Infrastruktūros poskyrio vyriausioji specialistė

Daiva Kalvaitytė
20.18-11-27 *Daiva*


Kauno miesto savivaldybės administracijos
Miesto planavimo ir architektūros skyriaus
veidėjo pavaduotoja

Natalija Daniėlienė-Tsebrj
2018-11-28 *Natalija*

Pritenu 3m. lvi 2024-12-31

Kauno miesto savivaldybės administracijos
Licencijų, leidimų ir paslaugų skyriaus
vyriausioji specialistė

Daiva Kalvaitytė
20.21-12-09 *Daiva*
29-35-217

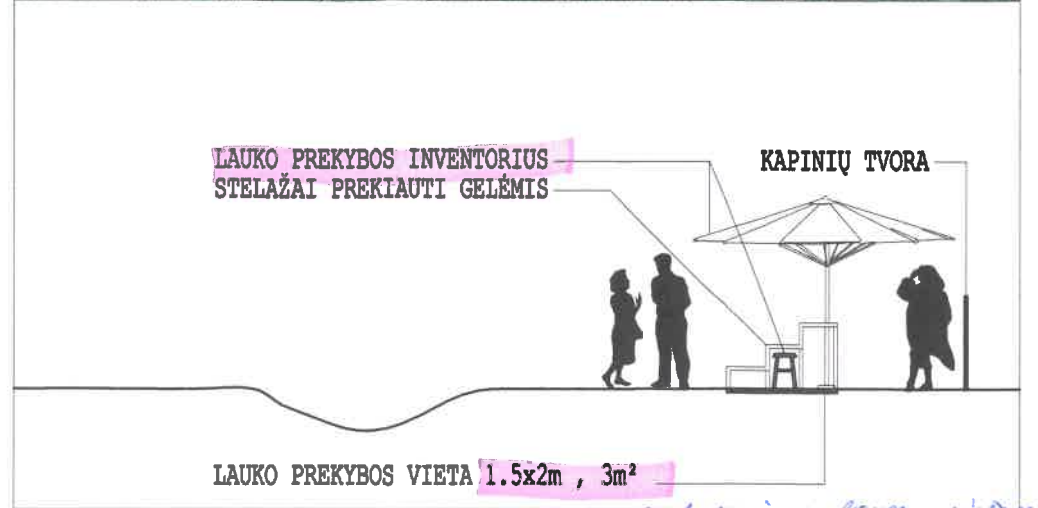

prekybos ir paslaugų teikimo vietose netoliese laukusių interiumu pritaikiu
20.18-11-30
Natalija Daniėlienė-Tsebrj
Kauno miesto savivaldybės administracijos
Miesto planavimo ir architektūros skyriaus
Infrastruktūros poskyrio vyriausioji specialistė
Daiva Kalvaitytė
20.17-11-30 *Daiva*

prekybos ir paslaugų teikimo vietose netoliese laukusių interiumu pritaikiu
20.17-12-31
Kauno miesto savivaldybės administracijos
Miesto planavimo ir architektūros skyriaus
Infrastruktūros poskyrio vyriausioji specialistė
Daiva Kalvaitytė
20.16-12-29 *Daiva*

Kauno miesto savivaldybės administracijos
Miesto planavimo ir architektūros skyriaus
veidėjo pavaduotoja
Natalija Daniėlienė-Tsebrj
20.15-12-29

Prekybos ir paslaugų teikimo vietose netoliese laukusių interiumu pritaikiu
1vi 2016-12-31

Kauno miesto savivaldybės administracijos
Miesto planavimo ir architektūros skyriaus
Infrastruktūros poskyrio vyriausioji specialistė

Daiva Kalvaitytė
20.16-04-14 *Daiva*

Kauno miesto savivaldybės administracijos
Miesto planavimo ir architektūros skyriaus
veidėjo pavaduotoja

Natalija Daniėlienė-Tsebrj
20.16-04-14 *Natalija*

Kauno miesto savivaldybės administracijos
Transporto ir eismo organizavimo skyriaus
vyriausiasis specialistas

Raimundas Balcius
2016-12-12 *Raimundas*

Direktorius
Ričardas Česna
2016-04-32 *Ričardas*

Kauno miesto savivaldybės administracijos
Miesto planavimo ir architektūros skyriaus
veidėjo pavaduotoja
Jolanta Miliauskienė
2016-04-12 *Jolanta*

| | | | | | | | | |
|------------|---|------------|--|---|--------------------------------------|---|-------|------|
| Atest. Nr. | Kestutis g 66A, LT-44304 raumai, Lietuva Kauno miesto Savivaldybės įmone | | | Tel. 8 37 220 194 Faksas 8 37 557 714 El. Pastas: kaunoplans@takas.lt | Objektas: | LAIKINOS LAUKO PREKYBOS VIETŲ ĮRENGIMAS PRIE SENIAVOS KAPINIŲ, KAUNO M., SENIAVOS PL. | | |
| 1303 | KAUNO PLANAS | | | | Brėžinys: | Etapas | Dalis | |
| A1760 | PV | J. Misiūnė | | 2016 03 | LAIKINOS LAUKO PREKYBOS VIETŲ PLANAS | PP | SP | |
| A1760 | PDV | J. Misiūnė | | 2016 03 | | | | |
| Stadija | Užsakovas: KAUNO MIESTO SAVIVALDYBĖS ADMINISTRACIJOS DIREKTORIUS | | | | Brėžinio Nr.: | Mastelis | Lapas | Lapų |
| PP | | | | | PP-SP. SK-01 | M 1:500 | 1 | 1 |