


APATINĖS EKSPLOATAVIMO SCHEMA

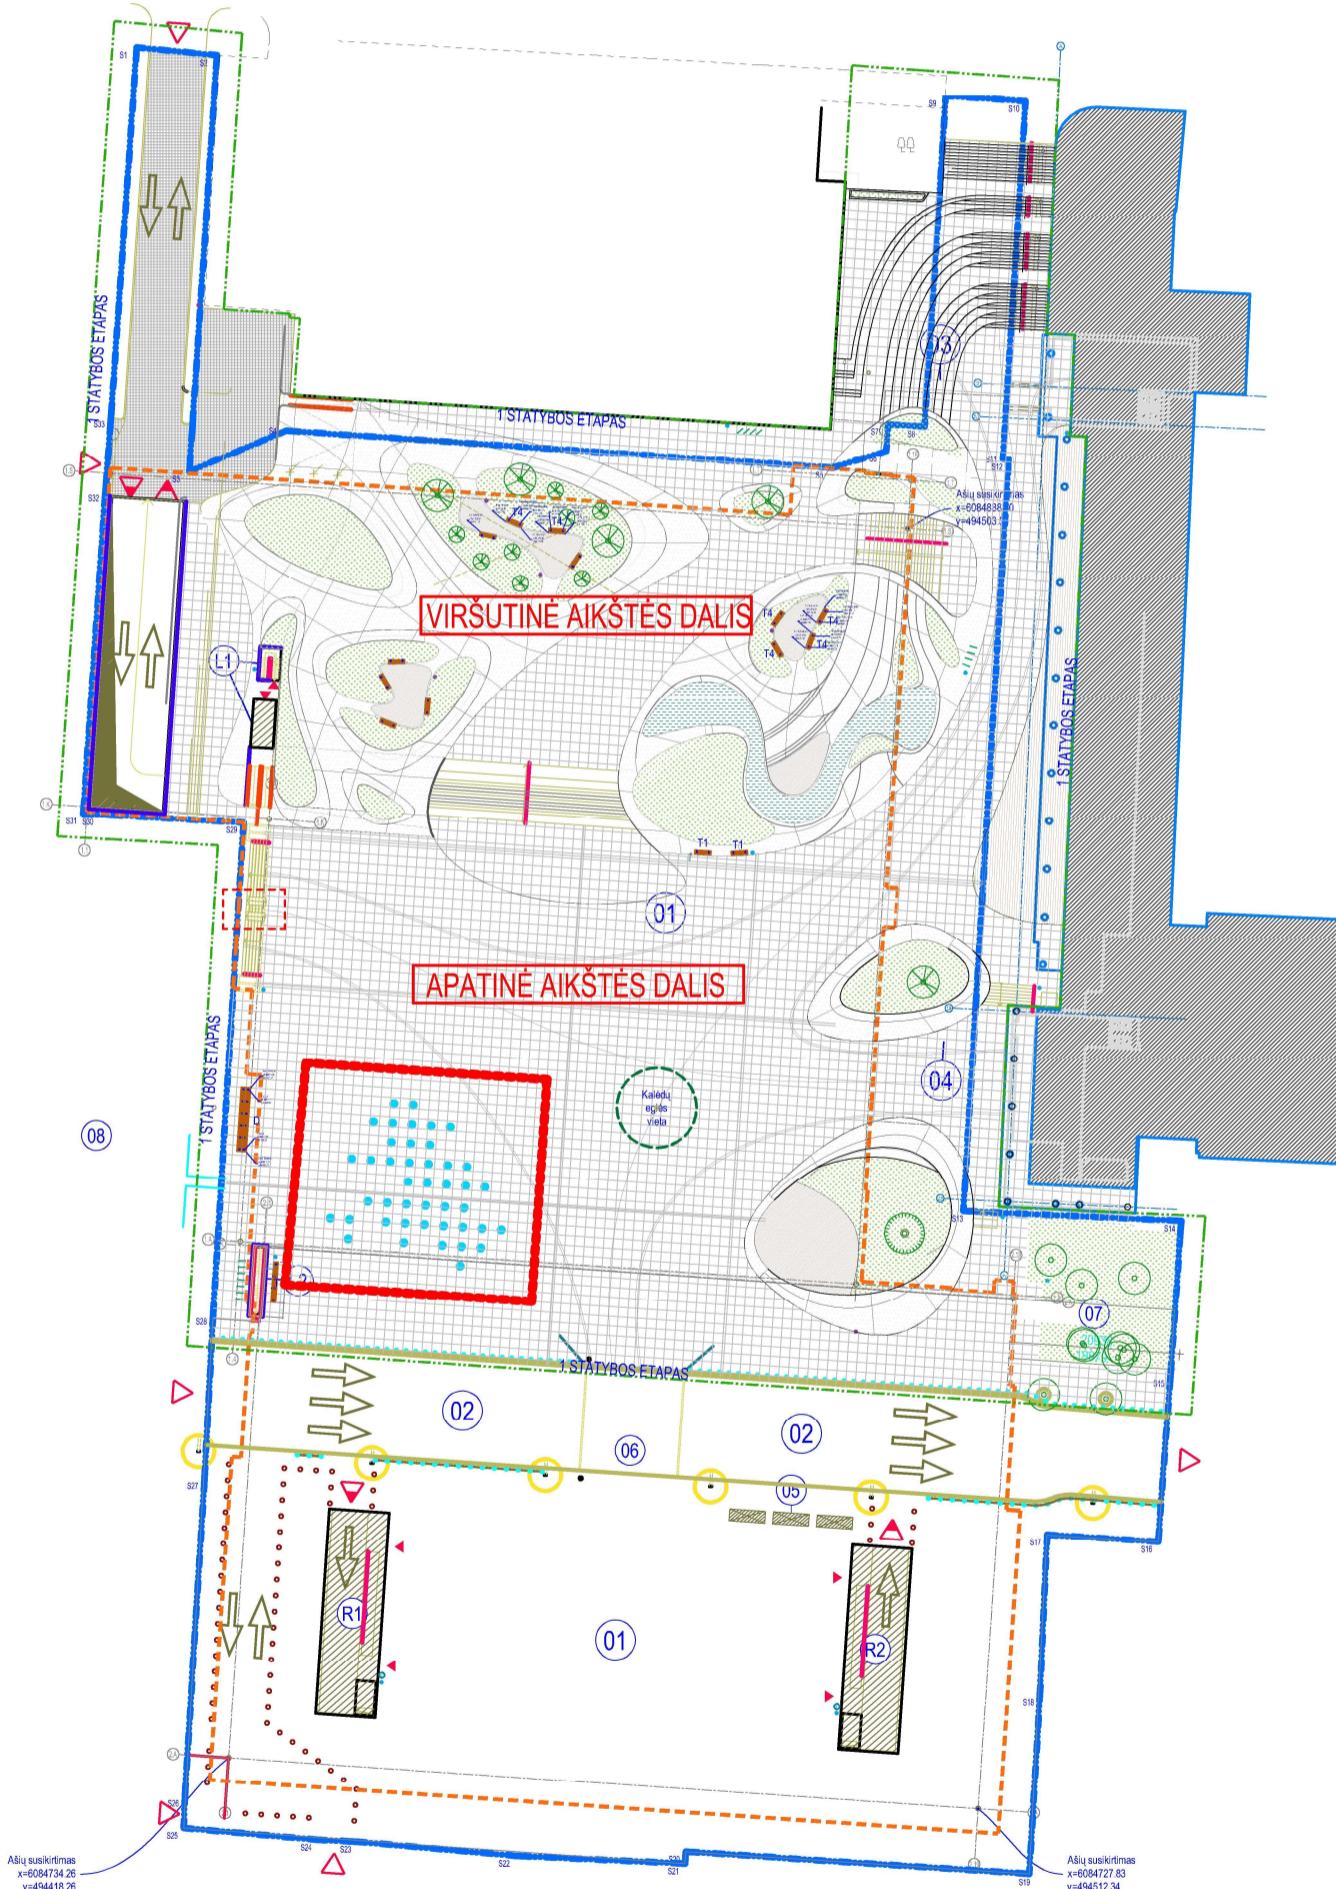

STATINIAI		
nr.	žym.	pavadinimas
01		Požeminė automobilių saugykla su „Vienybės“ aikštė antžeminėje dalyje
02		K. Donelaičio gatvė
03		Kitos transporto paskirties statinys (susiekimo komunikacija - koridorius dalis)
04		Kitos transporto paskirties statinys (susiekimo komunikacija - koridorius dalis)

EKSPLIKACIJA:

- L1 - Požeminės automobilių saugylos lajlinė ir liftas
- L2 - Požeminės automobilių saugylos lajlinė
- R1 - Požeminės automobilių saugylos rampa (2 stabybos etapas)
- R2 - Požeminės automobilių saugylos rampa (2 stabybos etapas)
- 05 - Viešojo transporto stotelės - 3 vnt.
- 06 - Pėsčiųjų perėja
- 07 - Paminklas S. Lozoraičiu
- 08 - Laisves paminklas (Kauno Vytauto Didžiojo muziejaus statinių komplekso)

SUTARTINIAI ŽYMĖJIMAI	
ŽENKLAI	<ul style="list-style-type: none"> Sklypo riba Požeminės automobilių saugylos riba Stabtovos etapų riba Įvažiavimas į sklypą Įvažiavimas / išvažiavimas iš požeminės automobilių saugylos Lejimai į požeminę automobilių saugyklą Automobilių srautų žymėjimas
OBJEKTAI	<ul style="list-style-type: none"> Gatvės apsauginiai stulpeliai su grandine Šiuolių dėžė pastatomai Šiuolių dėžė ant kojos Dviracių tvirtinimo (parkavimo) elementai Vėliavos stiebas Turėklai ŽN pandusams Laipilių turėklai Turėklai tarp aukščių skirtumų Fontano purkštukai Suoliukas ir žymėjimo nr. Suoliukas ir žymėjimo nr. Suoliukas ir žymėjimo nr. Suoliukas belono nišoje ir žymėjimo nr. Suoliukas ant granito terasos ir žymėjimo nr. Esamas saugomas ažuolas Esami medžiai Sodinami medžiai
DANGOS	<ul style="list-style-type: none"> Granito plokščių dangos Betono dangos - šviesi dekoratyvi Betono dangos - automobilių transportui Terasinių lentų dangos Želdinių plotai
REIKALAVIMAI EKSPLOATACIJAI	<ul style="list-style-type: none"> Granito plokščių dangos - viršutinėje aikštės dalyje valoma rankiniu būdu Granito plokščių dangos - apatinėje aikštės dalyje valoma mechanizuotai, išskyrus fontano zoną Granito plokščių dangos fontano zonoje valoma rankiniu būdu, su technika griežtai draudžiamu važiuoti į fontano zoną Betono dangos - šviesi dekoratyvi - valoma rankiniu būdu Betono dangos - automobilių transportui - valoma mechanizuotai Terasinių lentų dangos - valoma rankiniu būdu, leistinos naudojimo apkrovos iki 200 kg. Želdinių plotai

PASTABOS:
Nuovadžos esančios ant laipilių tarp Karo muziejaus ir Vienybės aikštės naudojamos tik išskirtiniai atvejai. Eksplotacijos metu draudžiamas naudoti.