


LAIKINŲ LAUKO PREKYBOS VIETŲ M.K.ČIURLIONIO
G. 25 ŽEMĖS SKLYPE, KAUNE, SCHEMA
(Bendras teritorijos plotas 5603 m²)

SITUACIJOS SCHEMA

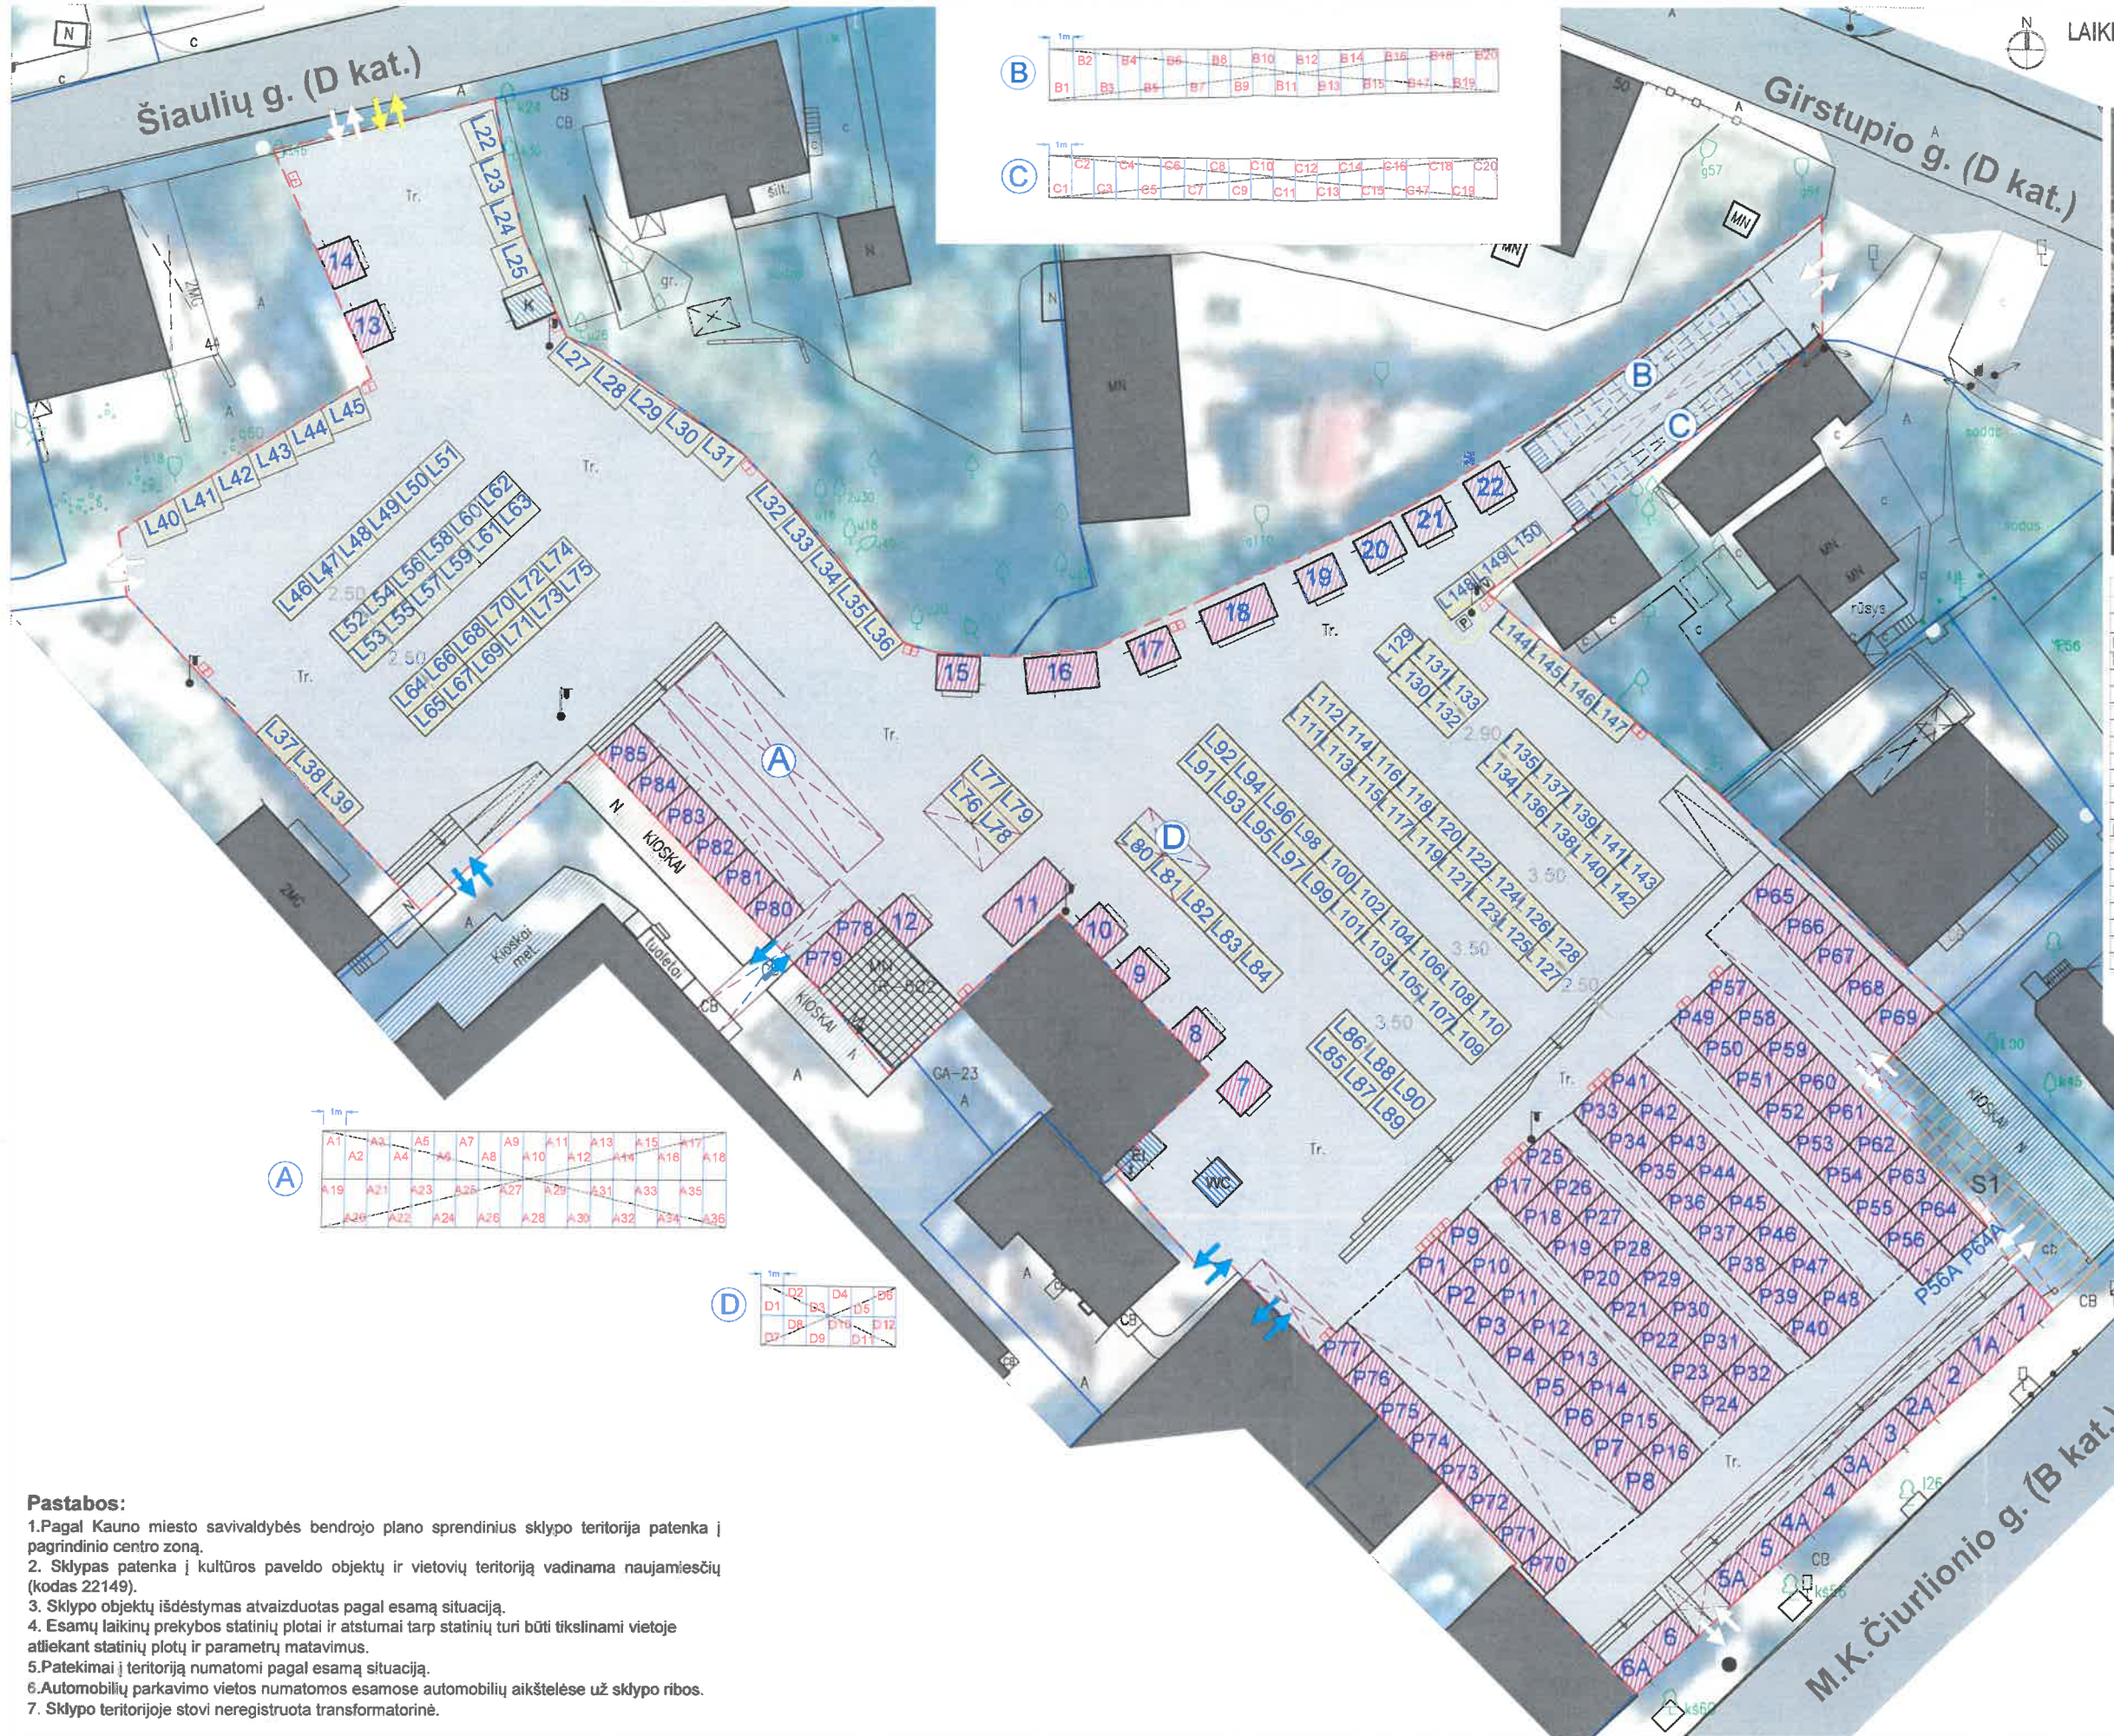

ŽYM.	SUTARTINIAI ŽYMEJIMAI
—	GREITIMŲ ĮREGISTRUOTŲ SKLYPŲ RIBOS
---	M.K.ČIURLIONIO SKLYPO RIBOS (5603 m²)
■	GREITIMI STATINIAI
■	PASTATAI ESANTYS SKLYPO RIBOSE
■	LAIKINI PREKYBOS STATINIAI (ĮRENGINIAI) SKLYPE
■	LAIKINI PREKYBOS STATINIAI (ĮRENGINIAI) UŽ SKLYPO RIBOS
■	PAGALBINĖS PASKIRTIES LAIKINI STATINIAI SKLYPE
■	LAIKINIŲ STATINIŲ NIŪZMETOS VIETOS (IŠMATAVIMŲ 2x3m)
■	PASTOGIŲ SKAIDYMAS KAS 1m.
■	PASTOGĖS
■	PATEKIMAI Į TERITORIJĄ PER VALSTYBINĘ ŽEMĘ IR SERVITUTUS
■	PATEKIMAI Į TERITORIJĄ PER PRIVAČIUS SKLYPUS AR STATINIUS
■	PATEKIMAI Į TERITORIJĄ SU TRANSPORTU
■	ESAMA TRINKELIŲ DANGA
■	SERVITUTAI GREITIMUOSE SKLYPUOSE
■	ELEKTROS DĖŽUTĖS
■	VANDENS KRANAS
■	PARKOMATO VIETA
■	ŠVIESTUVŲ STULPAI SU PRIMONTUOTOM KAMEROM
■	KONTROLĖ
■	TUALETAS
■	ELEKTROS SKYDINĖ

GREITIMUOSE SKLYPUOSE ESANČIŲ SERVITUTŲ APRASAS		
ŽYM.	APRAŠAS	PLOTAS (m²)
S1	Kelio servitutas - teise važiuoti transporto priemonėmis, naudotis pėsčiųjų taku. Servitutas yra M.K.Čiurlionio g. 25B, Kaunas.	77

A

A1	A2	A3	A4	A5	A6	A7	A8	A9	A10	A11	A12	A13	A14	A15	A16	A17	A18
A19	A20	A21	A22	A23	A24	A25	A26	A27	A28	A29	A30	A31	A32	A33	A34	A35	A36

B

B1	B2	B3	B4	B5	B6	B7	B8	B9	B10	B11	B12	B13	B14	B15	B16	B17	B18	B19	B20
----	----	----	----	----	----	----	----	----	-----	-----	-----	-----	-----	-----	-----	-----	-----	-----	-----

C

C1	C2	C3	C4	C5	C6	C7	C8	C9	C10	C11	C12	C13	C14	C15	C16	C17	C18	C19	C20
----	----	----	----	----	----	----	----	----	-----	-----	-----	-----	-----	-----	-----	-----	-----	-----	-----

D

D1	D2	D3	D4	D5	D6
D7	D8	D9	D10	D11	D12

Pastabos:

1. Pagal Kauno miesto savivaldybės bendrojo plano sprendinius sklypo teritorija patenka į pagrindinio centro zoną.
2. Sklypas patenka į kultūros paveldo objektų ir vietovių teritoriją vadinama naujamiesčių (kodas 22149).
3. Sklypo objektų išdėstymas atvaizduotas pagal esamą situaciją.
4. Esamų laikinų prekybos statinių plotai ir atstumai tarp statinių turi būti tikslinami vietoje atliekant statinių plotų ir parametrų matavimus.
5. Patekimai į teritoriją numatomi pagal esamą situaciją.
6. Automobilių parkavimo vietos numatomos esamose automobilių aikštelėse už sklypo ribos.
7. Sklypo teritorijoje stovi neregistruota transformatorinė.

Prideriu 3m. Ši 2026-03-31

Kauno miesto savivaldybės administracijos
Licencijų, leidimų ir paslaugų skyriaus
vyriausioji specialistė

Daina Kalvaitytė
2025-03-01
29-31-19