

*Pratimai Nr. 2021-12-21 (3m.)*

Kauno miesto savivaldybės administracijos  
Miesto planavimo ir architektūros skyriaus  
Infrastruktūros poskyrio vyriausioji specialistė

Kauno miesto savivaldybės administracijos  
Miesto planavimo ir architektūros  
skyriaus vedėjo pavaduotoja

Natalija Danieliienė-Tsebriy  
20.18.11.28

*Pratimai 3m. Nr. 2024-12-31*


Kauno miesto savivaldybės administracijos  
Licencijų, leidimų ir paslaugų skyriaus  
vyriausioji specialistė

Daiya Kalvaitytė  
20.21.12.09  
29-35-214

*Pratimai Nr. 2025-12-31*

Kauno miesto savivaldybės administracijos  
Licencijų, leidimų ir paslaugų skyriaus  
vyriausioji specialistė

Daiya Kalvaitytė  
20.24.12.31  
29-35-213

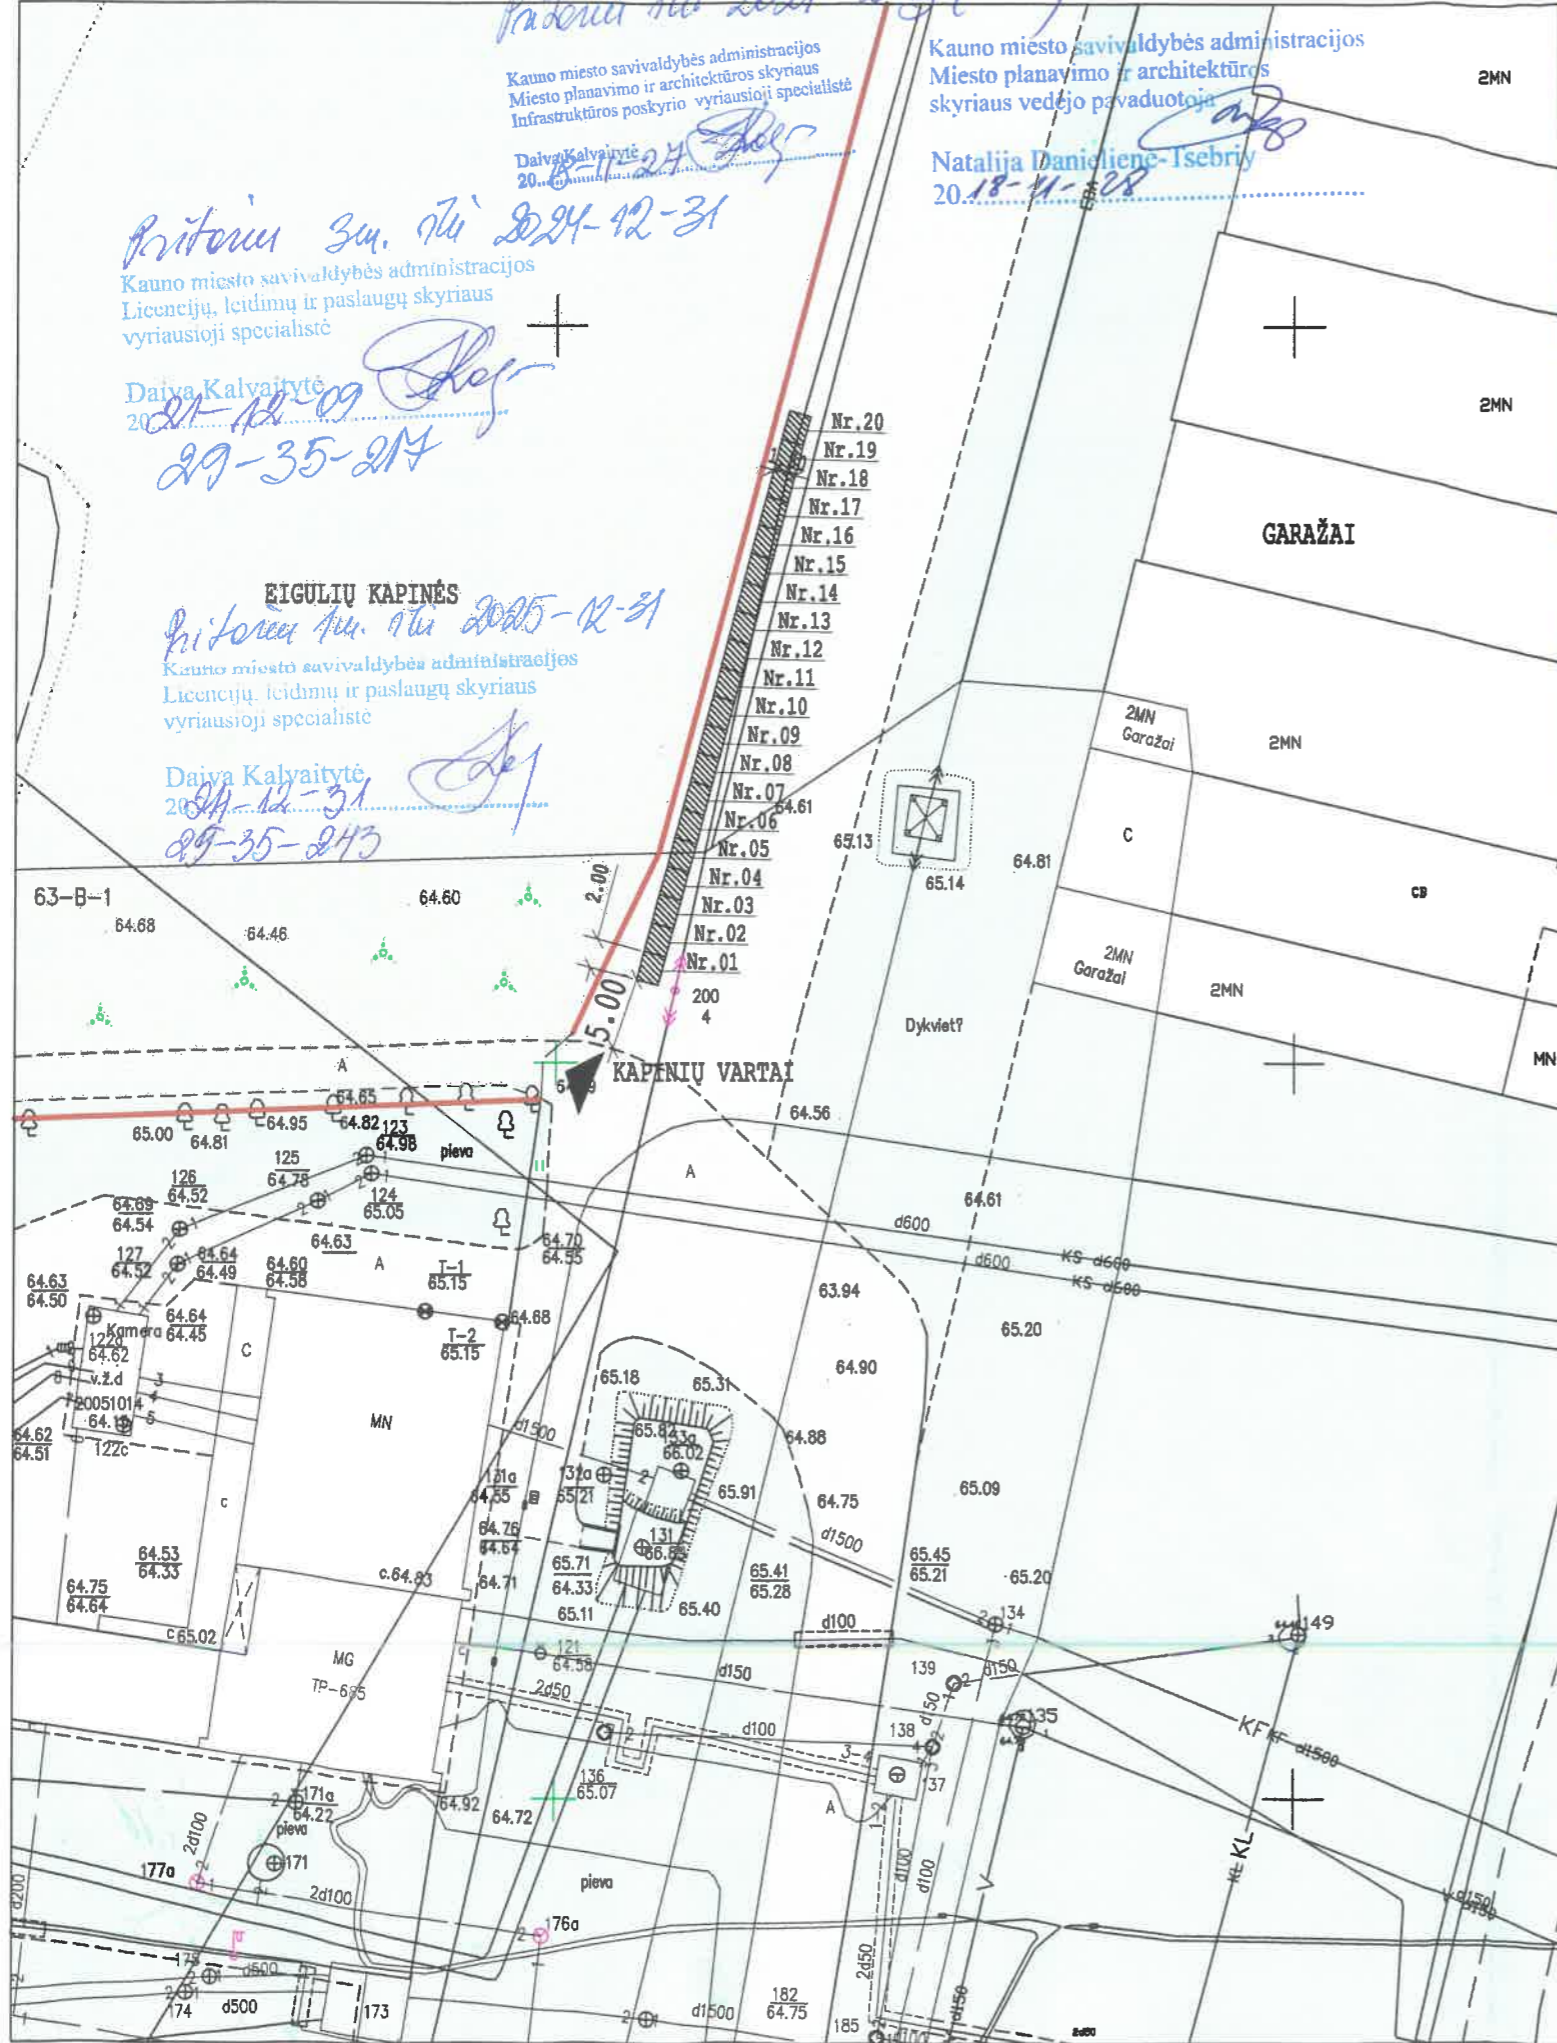

*Pratimai ir paslaugų teikimo  
užsakymas Nr. 2016-12-31*

**LAUKO PREKYBOS VIETA NR.**

Kauno miesto savivaldybės administracijos  
Miesto planavimo ir architektūros skyriaus  
Infrastruktūros poskyrio vyriausioji specialistė

Daiya Kalvaitytė  
20.16.12.28

**LAUKO PREKYBOS INVENTORIUS**  
**STELAŽAI PREKIAUTI**  
**GELEMIS**



Kauno miesto savivaldybės administracijos  
Miesto planavimo ir architektūros  
skyriaus vedėjo pavaduotoja

Natalija Danieliienė-Tsebriy  
20.16.12.28

*Pratimai ir paslaugų teikimo  
užsakymas Nr. 2016-12-31*

Kauno miesto savivaldybės administracijos  
Miesto planavimo ir architektūros skyriaus  
Infrastruktūros poskyrio vyriausioji specialistė

Daiya Kalvaitytė  
20.17.11.30

**LAUKO PREKYBOS VIETA 1,5x2,0mimo 3m**

Kauno miesto savivaldybės administracijos  
Miesto planavimo ir architektūros  
skyriaus vedėjo pavaduotoja

Natalija Danieliienė-Tsebriy  
20.17.11.30

*Pratimai ir paslaugų teikimo  
užsakymas Nr. 2016-12-31*

Kauno miesto savivaldybės administracijos  
Miesto planavimo ir architektūros skyriaus  
Infrastruktūros poskyrio vyriausioji specialistė

Daiya Kalvaitytė  
20.16.04.14

Natalija Danieliienė-Tsebriy  
20.16.04.15

Kauno miesto savivaldybės administracijos  
Transporto ir eismo organizavimo skyriaus  
vyriausiasis specialistas

Raimundas Balčius  
2016-04-22

Kauno miesto savivaldybės administracijos  
Miesto tvarkymo skyriaus vedėjo pavaduotoja

Direktorius  
Ričardas Česna  
2016-04-12

Kauno miesto savivaldybės administracijos  
Miesto tvarkymo skyriaus vedėjo pavaduotoja

Jolanta Miliauskienė  
2016-04-12

Atest. Nr.	1303	<p>Kauno miesto Savivaldybės įmonė</p> <p><b>KAUNO PLANAS</b></p>		Objektas:	LAIKINOS LAUKO PREKYBOS VIETŲ ĮRENGIMAS PRIE EIGULIŲ KAPINIŲ, KAUNO M., AŠGALIO G.		
A1760	PV	J. Misiūnė	2016 03	Brėžinys:	Etapas Dalis		
A1760	PDV	J. Misiūnė	2016 03	LAIKINOS LAUKO PREKYBOS VIETŲ PLANAS		PP	SP
Stadija	Užsakovas:	KAUNO MIESTO SAVIVALDYBĖS ADMINISTRACIJOS DIREKTORIUS		Brežinio Nr.:	PP-SP, EK-01	Mastelis	Lapas Lapų
PP				M 1:500	1	1	