
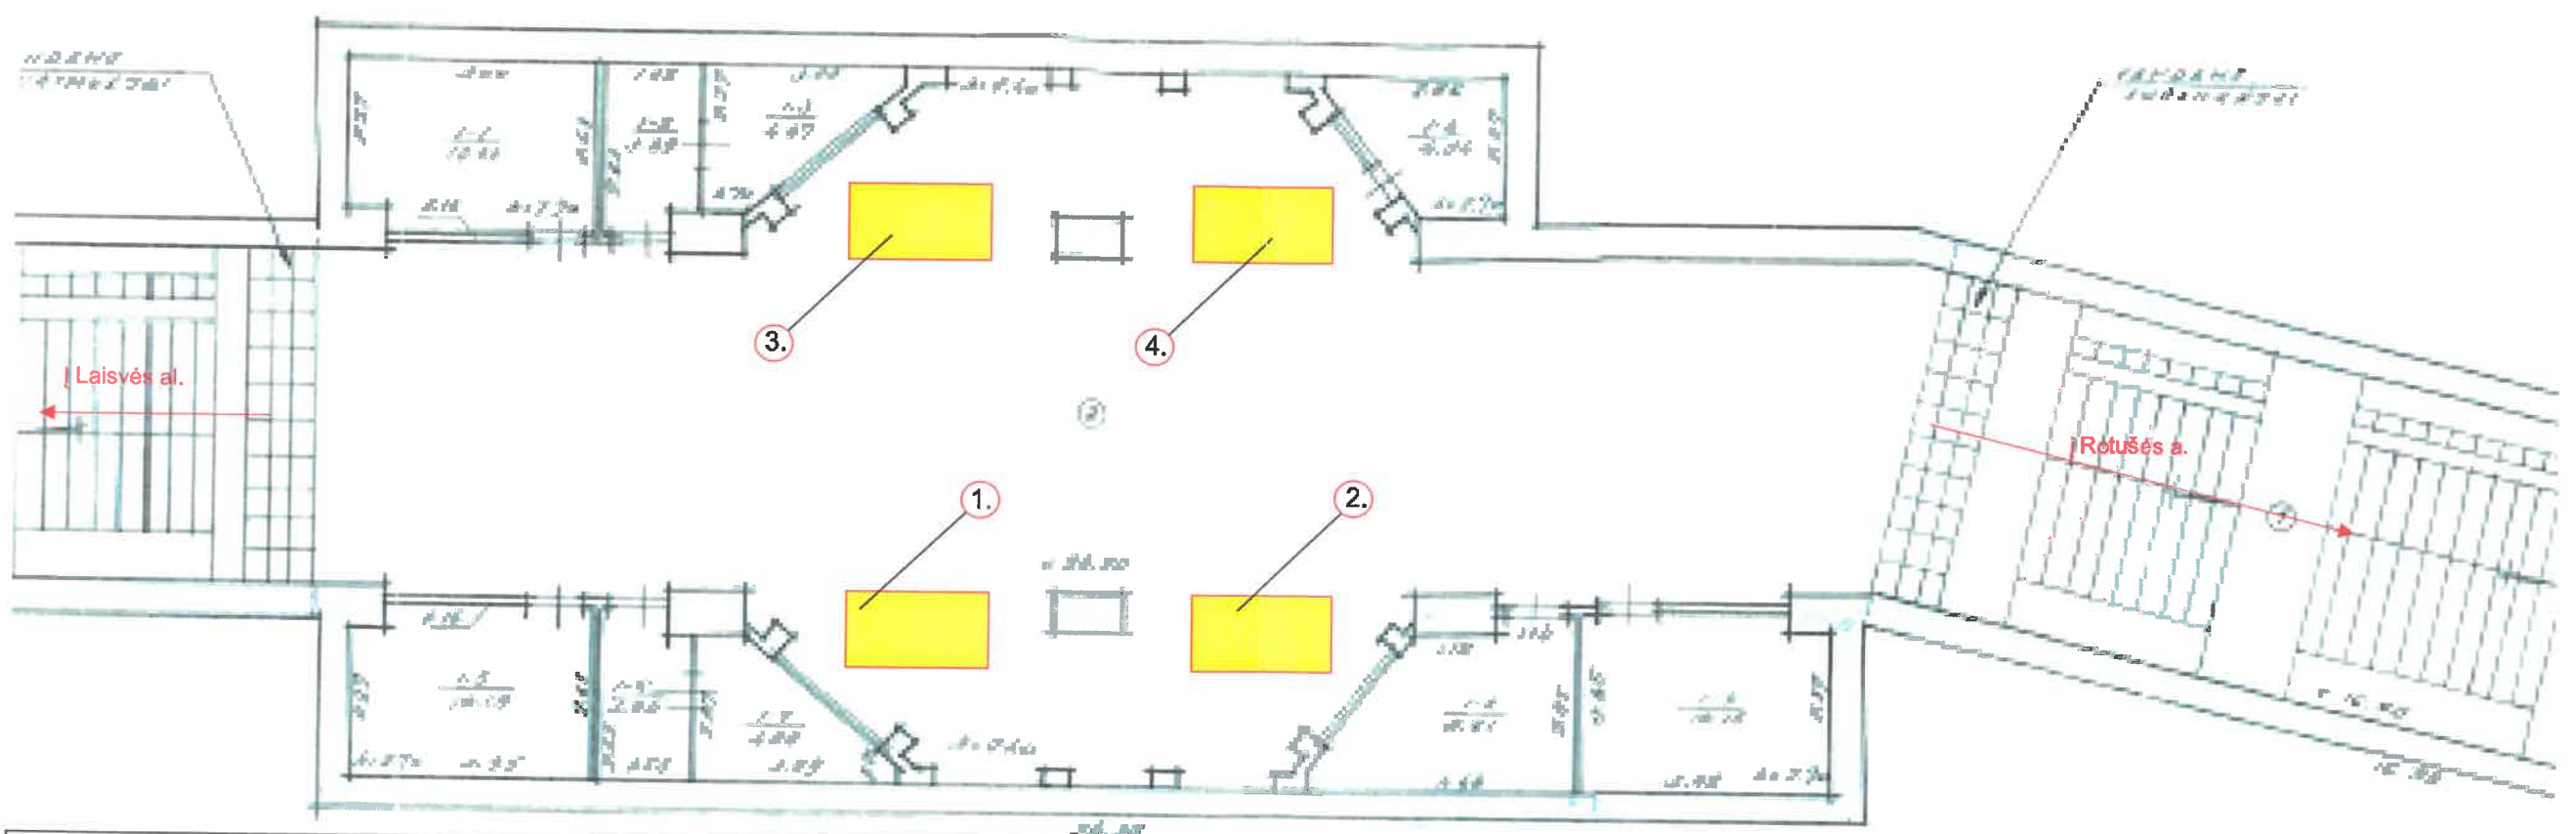


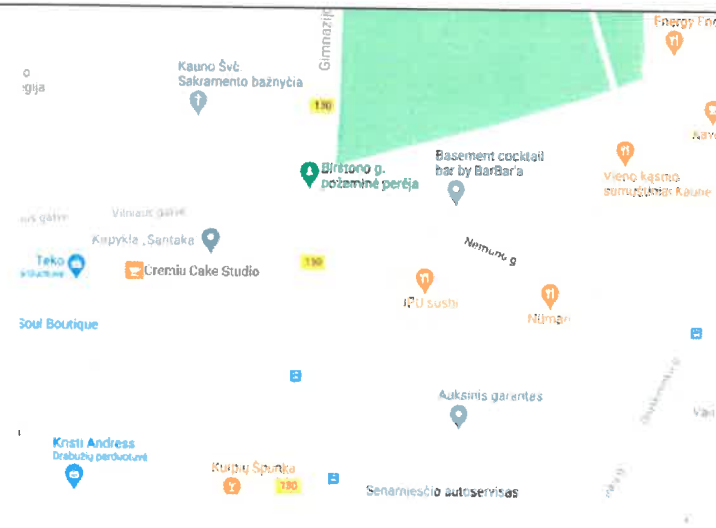

SUTARTINIAI ŽYMĖJIMAI

-  Numatomos laikinos prekybos vietos, 1 vieta (1,5x2) 3m²
-  Numatomos laikinos prekybos vietos numeris

PASTABOS

1. Prekiauti leidžiama tik esant tvarkingai prekybos įrangai.
2. Prekiautojai turi užtikrinti, kad baigus prekybą būtų sutvarkyta prekybos vieta: išvežtos pakuotės, surinktos šiukšlės.
3. Prekiauti leidžiama tik gavus greta esančių patalpų savininkų (nuomininkų) sutikimą.
4. Prekybinę įrangą būtina derinti su Kultūros paveldo departamentu ir Licencijų, leidimų ir paslaugų skyriaus specialistais.

Objektas:
Laikinių lauko prekybos vietų Birštono g. požeiminėje perėjoje schema

DERINIMAI

Pritarė 3m.
Kauno miesto savivaldybės administracijos
Licencijų, leidimų ir paslaugų skyriaus
vyriausioji specialistė
Daiya Kalvaitytė
2022-09-26
29-35-190

Pritarė 2026-12-31
Kauno miesto savivaldybės administracijos
Licencijų, leidimų ir paslaugų skyriaus
vyriausioji specialistė
Daiya Kalvaitytė
2025-11-05
29-35-193