




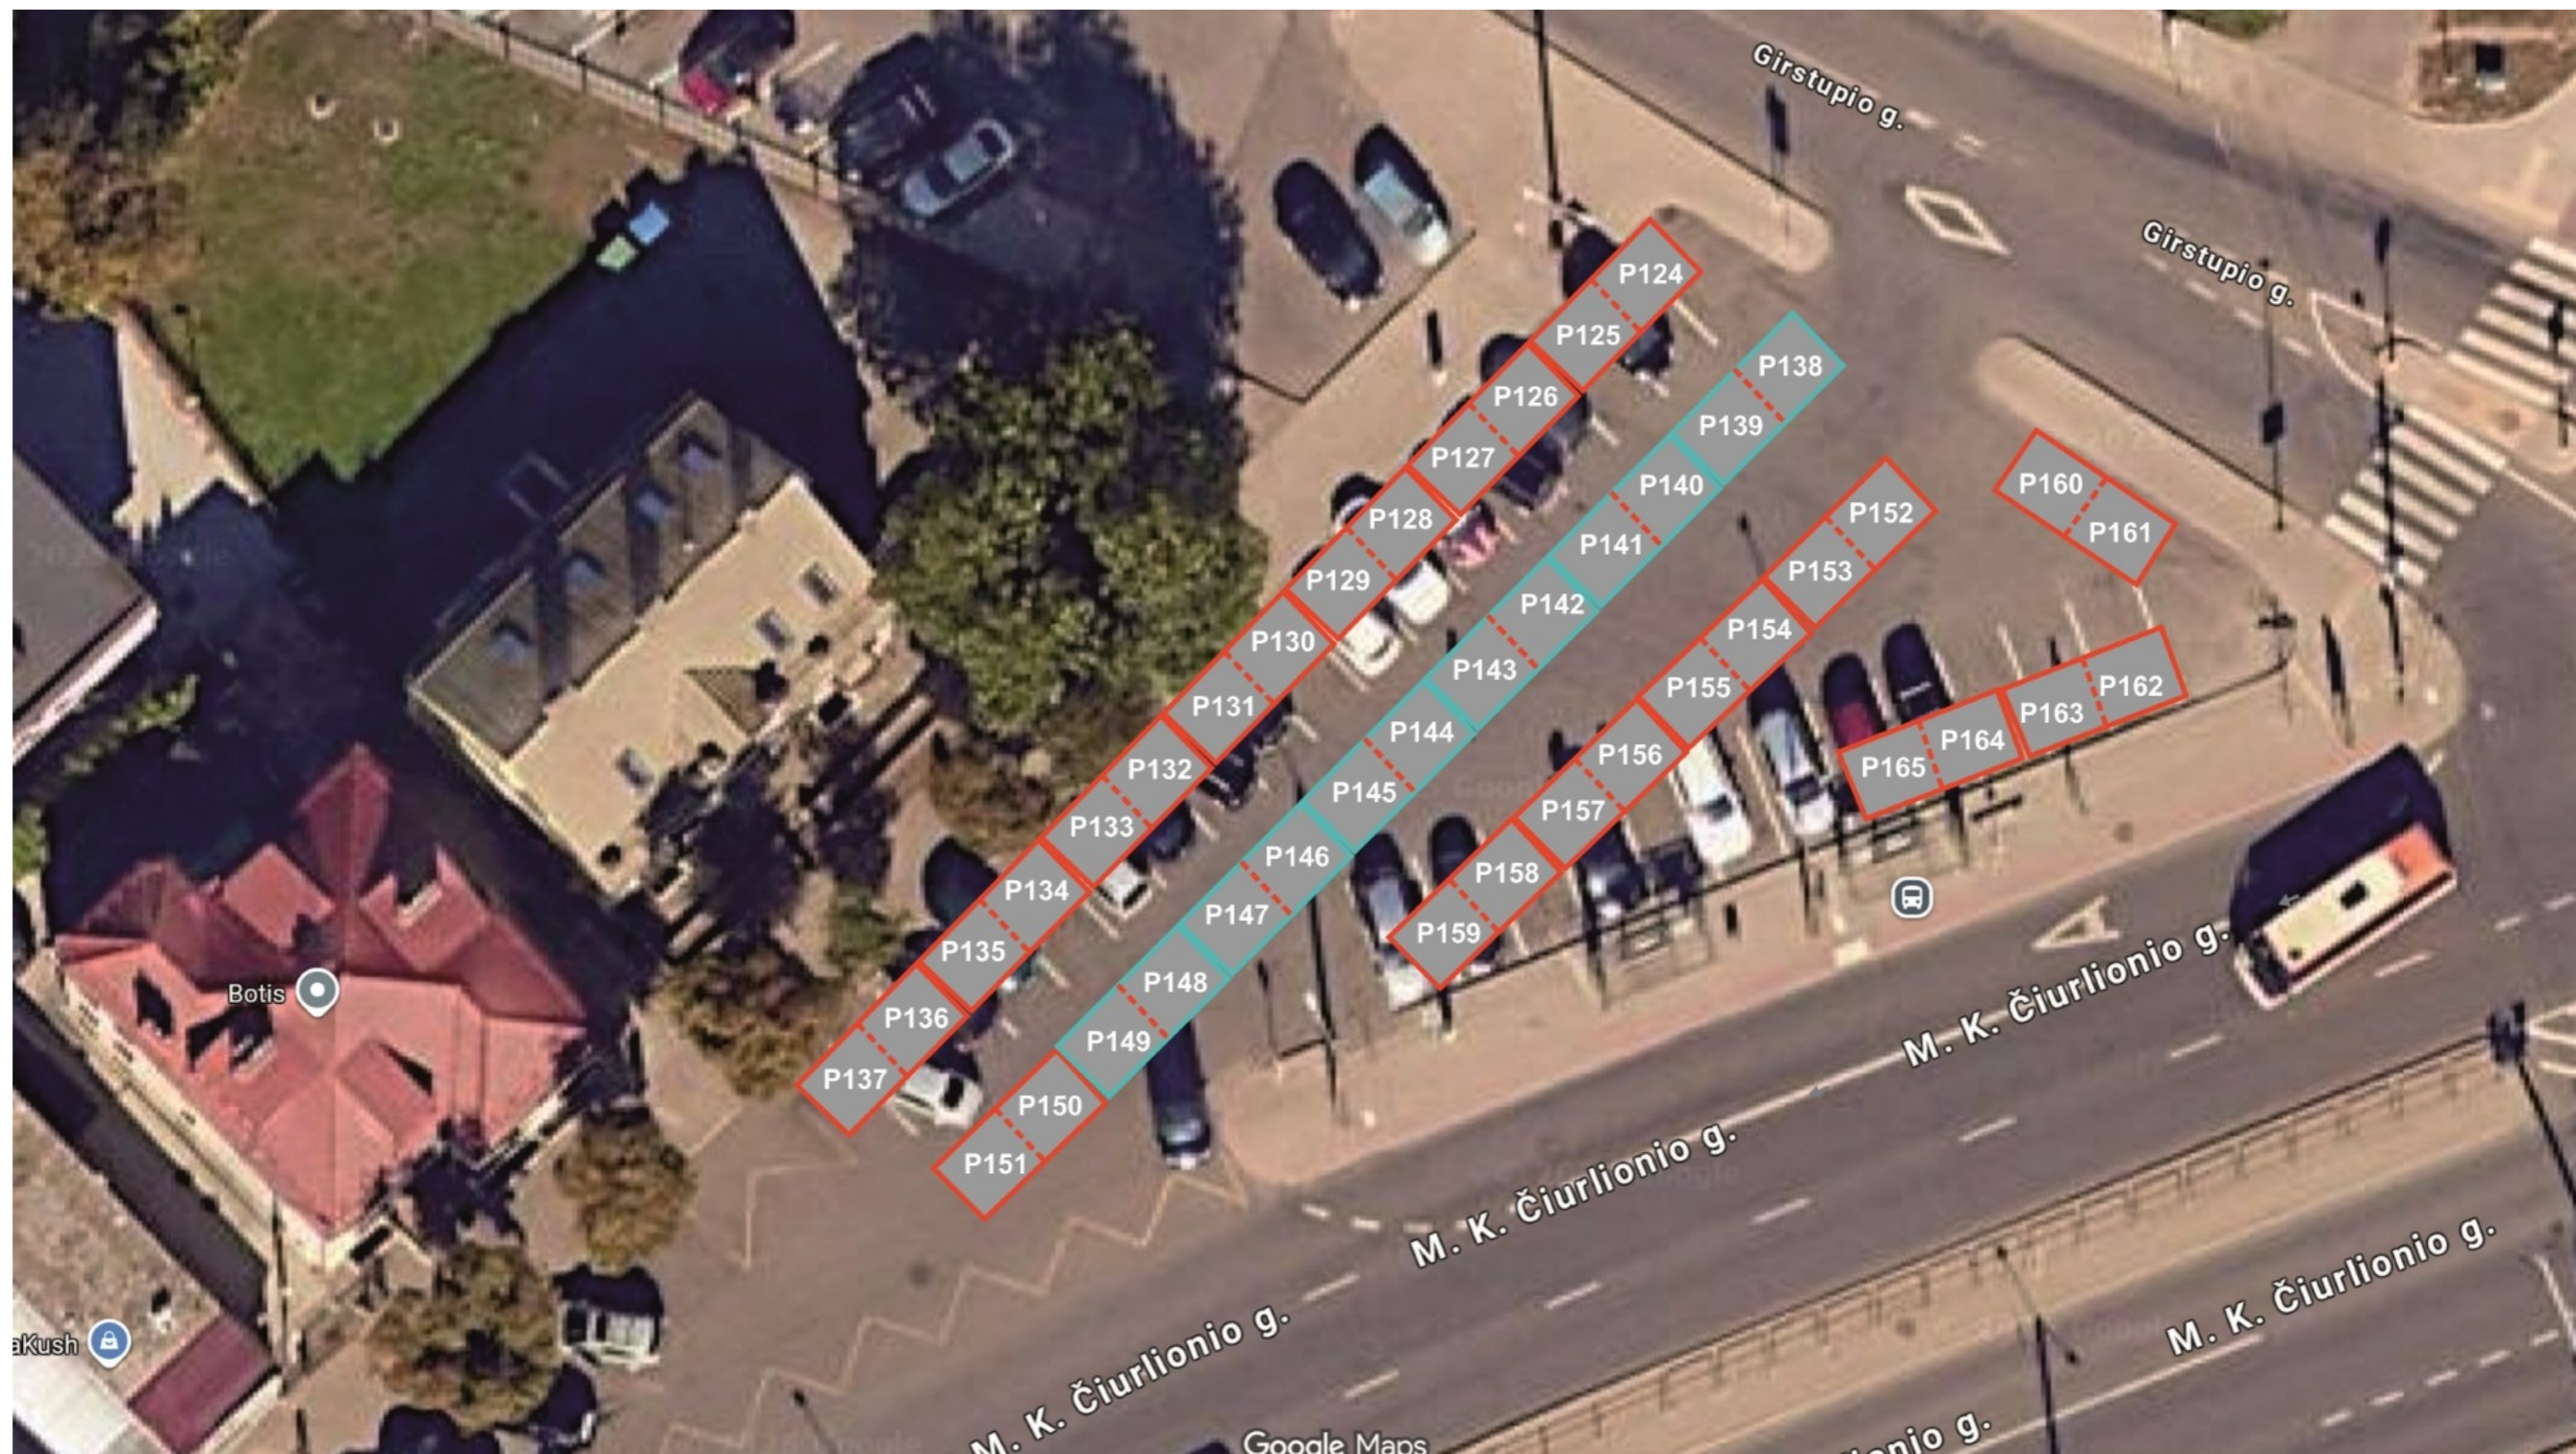
SUTARTINIAI ŽYMĖJIMAI	
	Numatomos laikinos prekybos vietos


PASTABOS

1. Prekiauti leidžiama tik esant tvarkingai įrangai.
2. Prekiautojai turi užtikrinti, kad parduotos ir panaudotos pakuotės būtų surinktos ir išvežtos į buitinių atliekų surinkimo vietas.
3. Prekiautojai turi užtikrinti tvarką darbo vietoje. Baigus darbą būtina sutvarkyti darbo vietą.

OBJEKTAS:

Prekyvietės M.K.Čiurlionio g. 25 prieigose (prie pastato M.K.Čiurlionio g. 31)
(Girstupio g. automobilių stovėjimo aikštelėje)

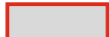

SUTARTINIAI ŽYMĖJIMAI	
	Numatomos laikinos prekybos vietos

PASTABOS

1. Prekiauti leidžiama tik esant tvarkingai įrangai.
2. Prekiautojai turi užtikrinti, kad parduotos ir panaudotos pakuotės būtų surinktos ir išvežtos į buitinių atliekų surinkimo vietas.
3. Prekiautojai turi užtikrinti tvarką darbo vietoje. Baigus darbą būtina sutvarkyti darbo vietą.

OBJEKTAS:

Prekyvietės M.K.Čiurlionio g. 25 prieigose (prie pastato M.K.Čiurlionio g. 31)
(M.K.Čiurlionio g. automobilių stovėjimo aikštelėje)