

# AIŠKINAMASIS RAŠTAS BENDROSIOS DALIES (BD)

## 1. BENDRI DUOMENYS

### 1.1. PROJEKTO RENGIMO TIKSLAS

**PROJEKTAS** - Rengiamas UAB „OOOO“ lauko kavinės TP, Rotušės a. aptarnauti miesto gyventojus ir svečius šiltuoju metų laikotarpiu.

### PROJEKTO SUDĖTIS

- Aiškinamasis raštas, tekstiniai dokumentai
- grafinė dalis (schemos, brėžiniai, vizualinė medžiaga)

### 1.2. PROJEKTO RENGIMO DOKUMENTAI

#### Nuosavybės dokumentai:

- 1.2.1. NTR registro centrinio duomenų banko įrašas Registro Nr.00/00000
- 1.2.2. Topografinis planas

#### Projektuotojas:

### 1.3 TEISĖS AKTŲ LAIKYMASIS IR GAUNAMI LEIDIMAI

Lauko kavinės projektas atliekamas, remiantis Kauno miesto savivaldybės administracijos direktoriaus įsakymu: Dėl reikalavimų Kauno miesto viešosiose vietose įrengiamoms lauko kavinėms nustatymo 2026m. vasario23d. Nr.A-180.

Planas - schema galioja tik su Kauno miesto savivaldybės licencijų paslaugų skyriaus leidimu.

### 1.6 LAUKO KAVINĖS SPRENDIMAS

Lauko kavinė projektuojama adresu užsakovui UAB„OOOOO“, Rotušės a ,Kaune prie UAB„OOOOO“ kavinės.

Ant dalies šaligatvio ir važiuojamosios dalies, kavinės ribose išdėstoma visa reikalinga lauko kavinės įranga: staliukai su kėdutėmis, skėčiai nuo saulės, meniu stovas. Visa įranga statoma ant esamos grindinio dangos, taip kad netrukdytų pėstiesiems ir neužstotų įėjimo į pastatą.

šaligatvio dalyje ir patekimas į Rotušės aikštę, numatomi nemažesni kaip1,5m be kliūčių praėjimai pėstiesiems.

Lauko kavinės užimamas plotas ~154m<sup>2</sup>.

Projekte nesudėtingi stainiai nenumatomi.

### 1.7 LAUKO KAVINĖS ĮRANGA, MEDŽIAGOS, APŠVIETIMAS

Lauko kavinei parinkta derantys prie urbanistinės aplinkos baldai – staliukai su kėdėmis, pagaminti iš kokybiškų medžiagų. Staliukai lengvo dizaino, dydis 0,80x0,80m, h-0,75m, spalva pilka (antracito). Kėdės pritaikytos prie staliuko dizaino - h 0,85, 0,45x0,52m, spalva – juoda.

Lauko skėčiai – pastatomi ant grindinio, dydis - 3,0x3,0m, h~2,75m. Jų spalva dera prie urbanistinės aplinkos, šviesiai smėlinės spalvos, artima RAL 9001.




Meniu stovas planuojamas prie kavinės pagrindinio įėjimo. Stovas iki h-1,45m ir nedidesnis 0.50x070m.


Atitvarų, lauko vazonų neplanuojama statyti.

Lauko kavinės apšvietimas natūralus, papildomi apšvietimo šaltiniai neprojektuojami.

					STATINIO PROJEKTO PAVADINIMAS		
					VASAROS LAUKO KAVINĖS ĮRANGOS PROJEKTAS, ROTUŠĖS A. KAUNAS		
KONTAKTAI					STATINIO PROJEKTO NUMERIS IR PAVADINIMAS		
ATESTATO NR.	PAVEIGOS	PAVARDĖ	DATA	PARAŠAS	LAUKO KAVINĖ		
					DOKUMENTO PAVADINIMAS		LAIKA
					AIŠKINAMASIS RAŠTAS		0
LT	UŽSAKOVAS				DOKUMENTO ŽYMUO	LAPAS	LAPŲ
						1	3

Lauko kavinės įrangos eksplikacija:

NR.	PAVADINIMAS/FOTO	MODELIS/DYDIS,M	SPALVA
1.	<p style="text-align: center;"><b>STALAS</b></p> 	0,80x0,80m, h 0,75m	pilka (antracito)
2.	<p style="text-align: center;"><b>KĖDĖ</b></p> 	0,45x0,52m,h 0,85m,	juoda
3.	<p style="text-align: center;"><b>MENIU STOVAS</b></p> 	Rakinamas stovas Iki h-1,45m I ir nedidesnis 0.50x070m.	juoda

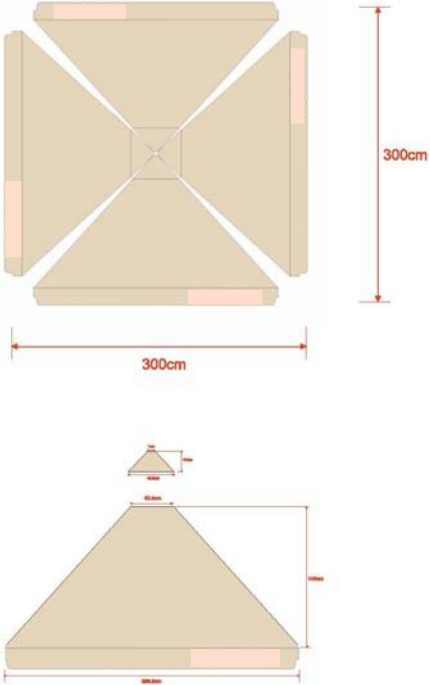
SKĖTIS			
4.		3.00x3.00m, h iki 2.75	šviesiai smėlinė artima RAL9001

Proj.vad.


Projekto vadovas

PASTABOS:

1. Planas - schema galioja tik su Kauno miesto savivaldybės licencijų paslaugų skyriaus leidimu;
2. Reklamos talpinimo sprendinius derinti atskirai.
3. Matmenis pažymėtus (\*) tikslinti vietoje.

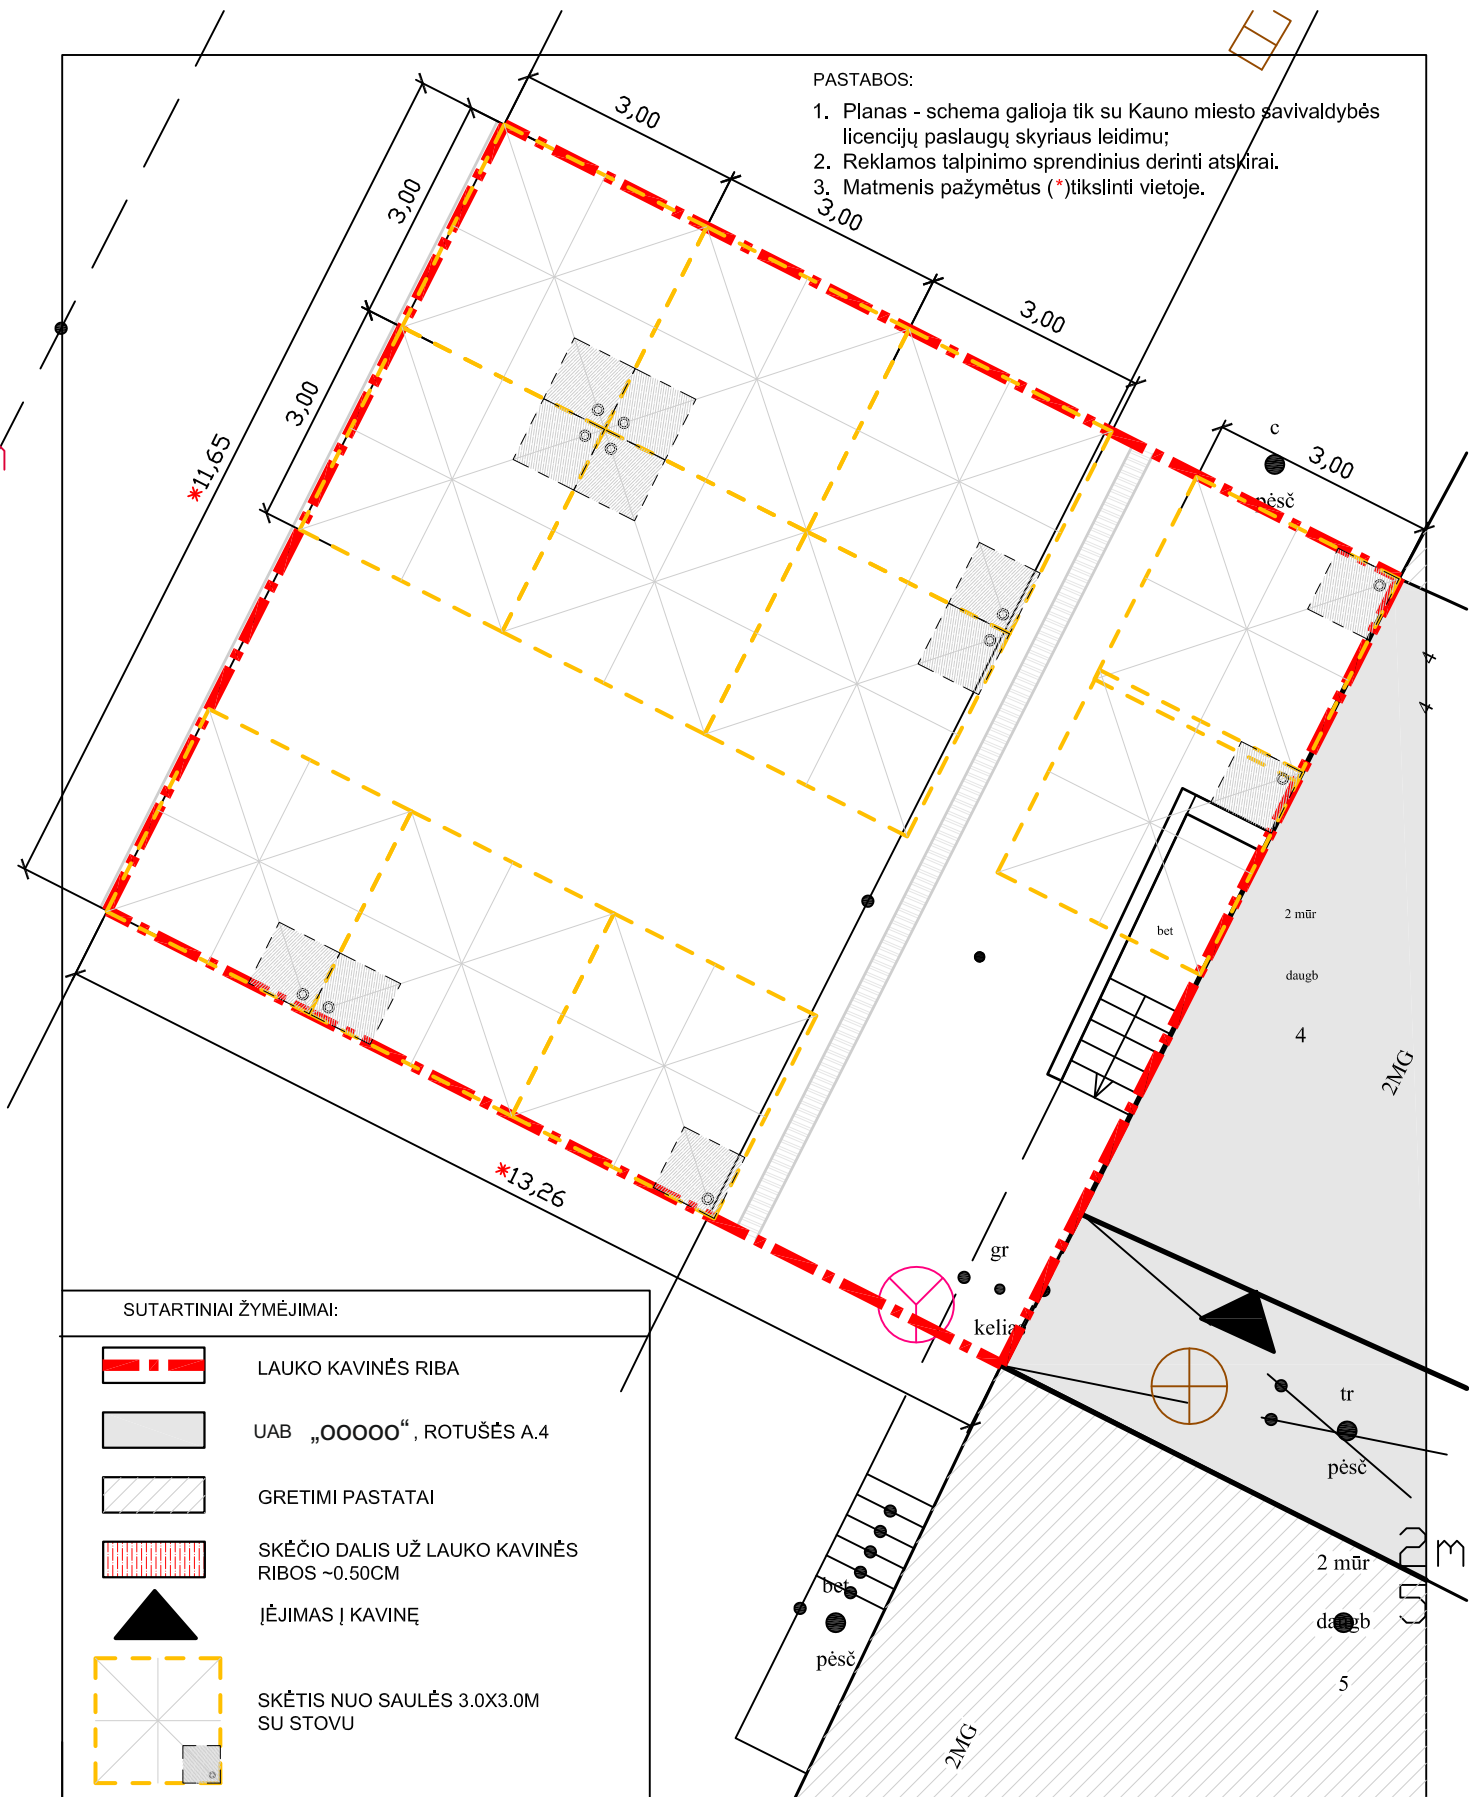

SUTARTINIAI ŽYMĖJIMAI:

-  LAUKO KAVINĖS RIBA
-  UAB „OOOOO“, ROTUŠĖS A.4
-  GRETIMI PASTATAI
-  SKĖČIO DALIS UŽ LAUKO KAVINĖS RIBOS ~0.50CM
-  ĮĖJIMAS Į KAVINĖ
-  SKĖČIS NUO SAULĖS 3.0X3.0M SU STOVU

STATINIO PROJEKTO PAVADINIMAS  
VASAROS LAUKO KAVINĖS ĮRENGIMO PROJEKTAS, ROTUŠĖS A. KAUNAS

KONTAKTAI				
ATESTATO NR.	PAREIGOS	PAVARDĖ	DATA	PARAŠAS
LT				

STATINIO PROJEKTO NUMERIS IR PAVADINIMAS  
LAUKO KAVINĖ

DOKUMENTO PAVADINIMAS:  
SAULĖS SKĖČIŲ IŠDĖSTYMO PLANAS, M1:100

DOKUMENTO ŽYMUO:

LAIDA

0

LAPAS


4

LAPŲ



PASTABOS:

1. Planas - schema galioja tik su Kauno miesto savivaldybės licencijų paslaugų skyriaus leidimu;
2. Reklamos talpinimo sprendinius derinti atskirai.
3. Stalai ir kėdės statomi ant šaltgavio dangos ir gatvės grindinio.

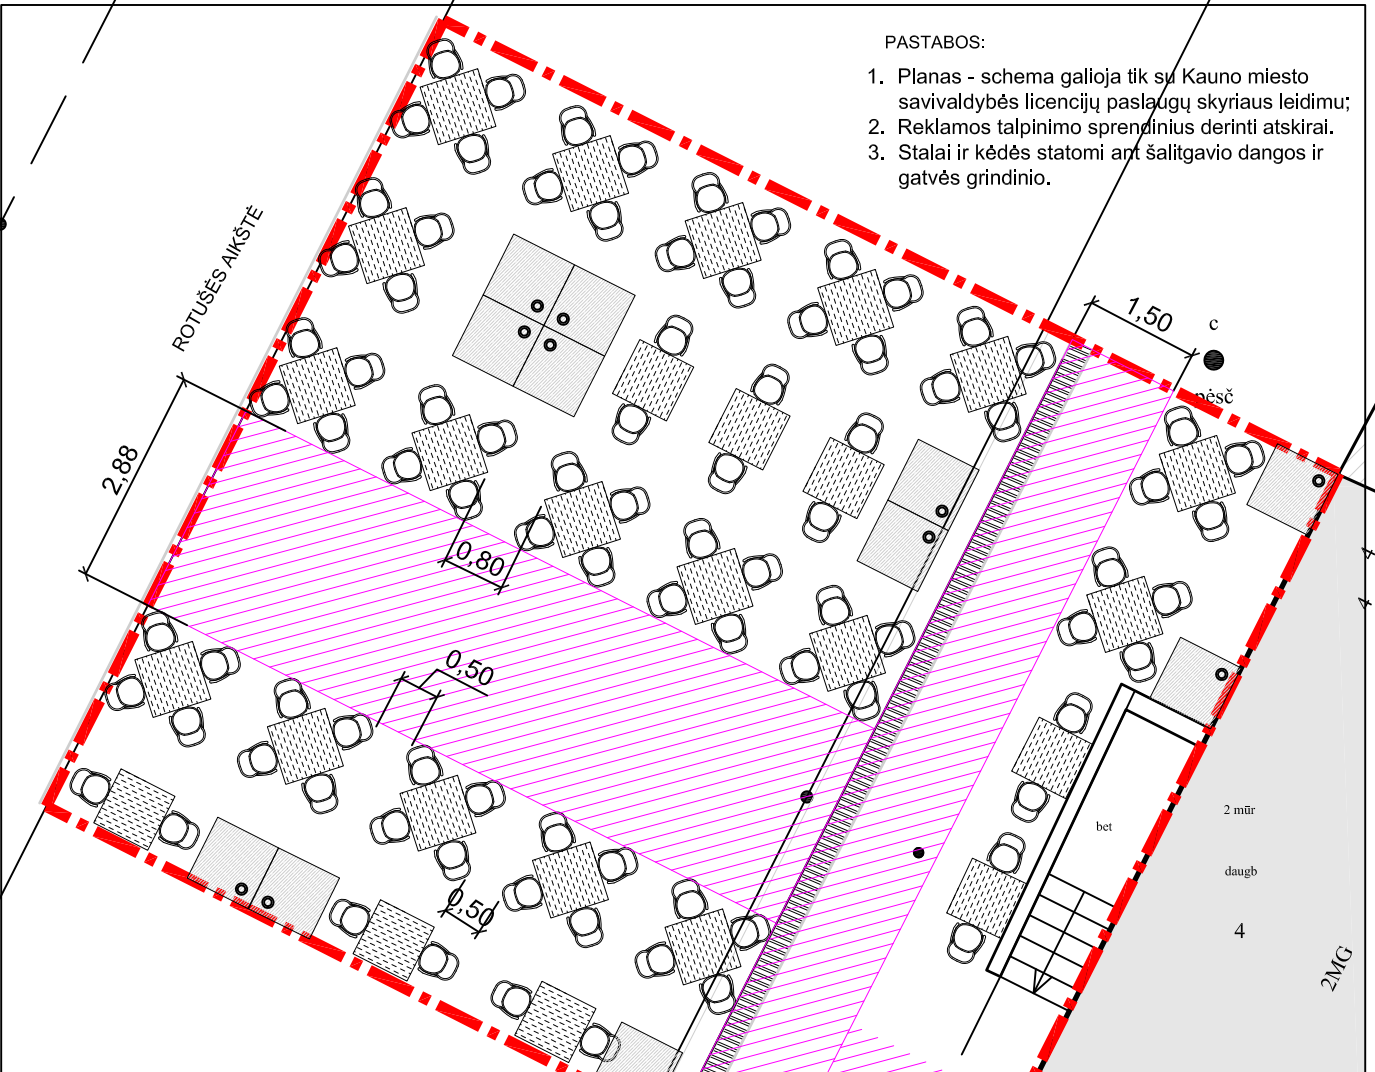


SUTARTINIAI ŽYMĖJIMAI:

	LAUKO KAVINĖS RIBA
	UAB „OOOOO“, ROTUŠĖS A.
	GRETIMI PASTATAI
	PRAĖJIMO ZONA
	TAKTILINĖ DANGA, SKIRTA NEREGIAMS IR SILPNAREGIAMS.
	STALIUKAS SU KĖDĖMIS 0.80X0.80M
	SAULĖS SKĖČIO PADAS
	MENIU STOVAS
	ĮĖJIMAS Į KAVINĘ „OOOOO“

STATINIO PROJEKTO PAVADINIMAS VASAROS LAUKO KAVINĖS ĮRENGIMO PROJEKTAS, ROTUŠĖS A. KAUNAS				
STATINIO PROJEKTO NUMERIS IR PAVADINIMAS LAUKO KAVINĖ				
DOKUMENTO PAVADINIMAS: PRAĖJIMŲ ZONŲ IŠDĖSTYMO SCHEMA, M1:100				LAI DA 0
DOKUMENTO ŽYMUO:				LAPAS 2
LAPAS 2				LAPŲ



KONTAKTAI				
ATESTATO NR.	PAREIGOS	PAVARDĖ	DATA	PARAŠAS
LT	UŽSAKOVAS UAB „OOOOO“			

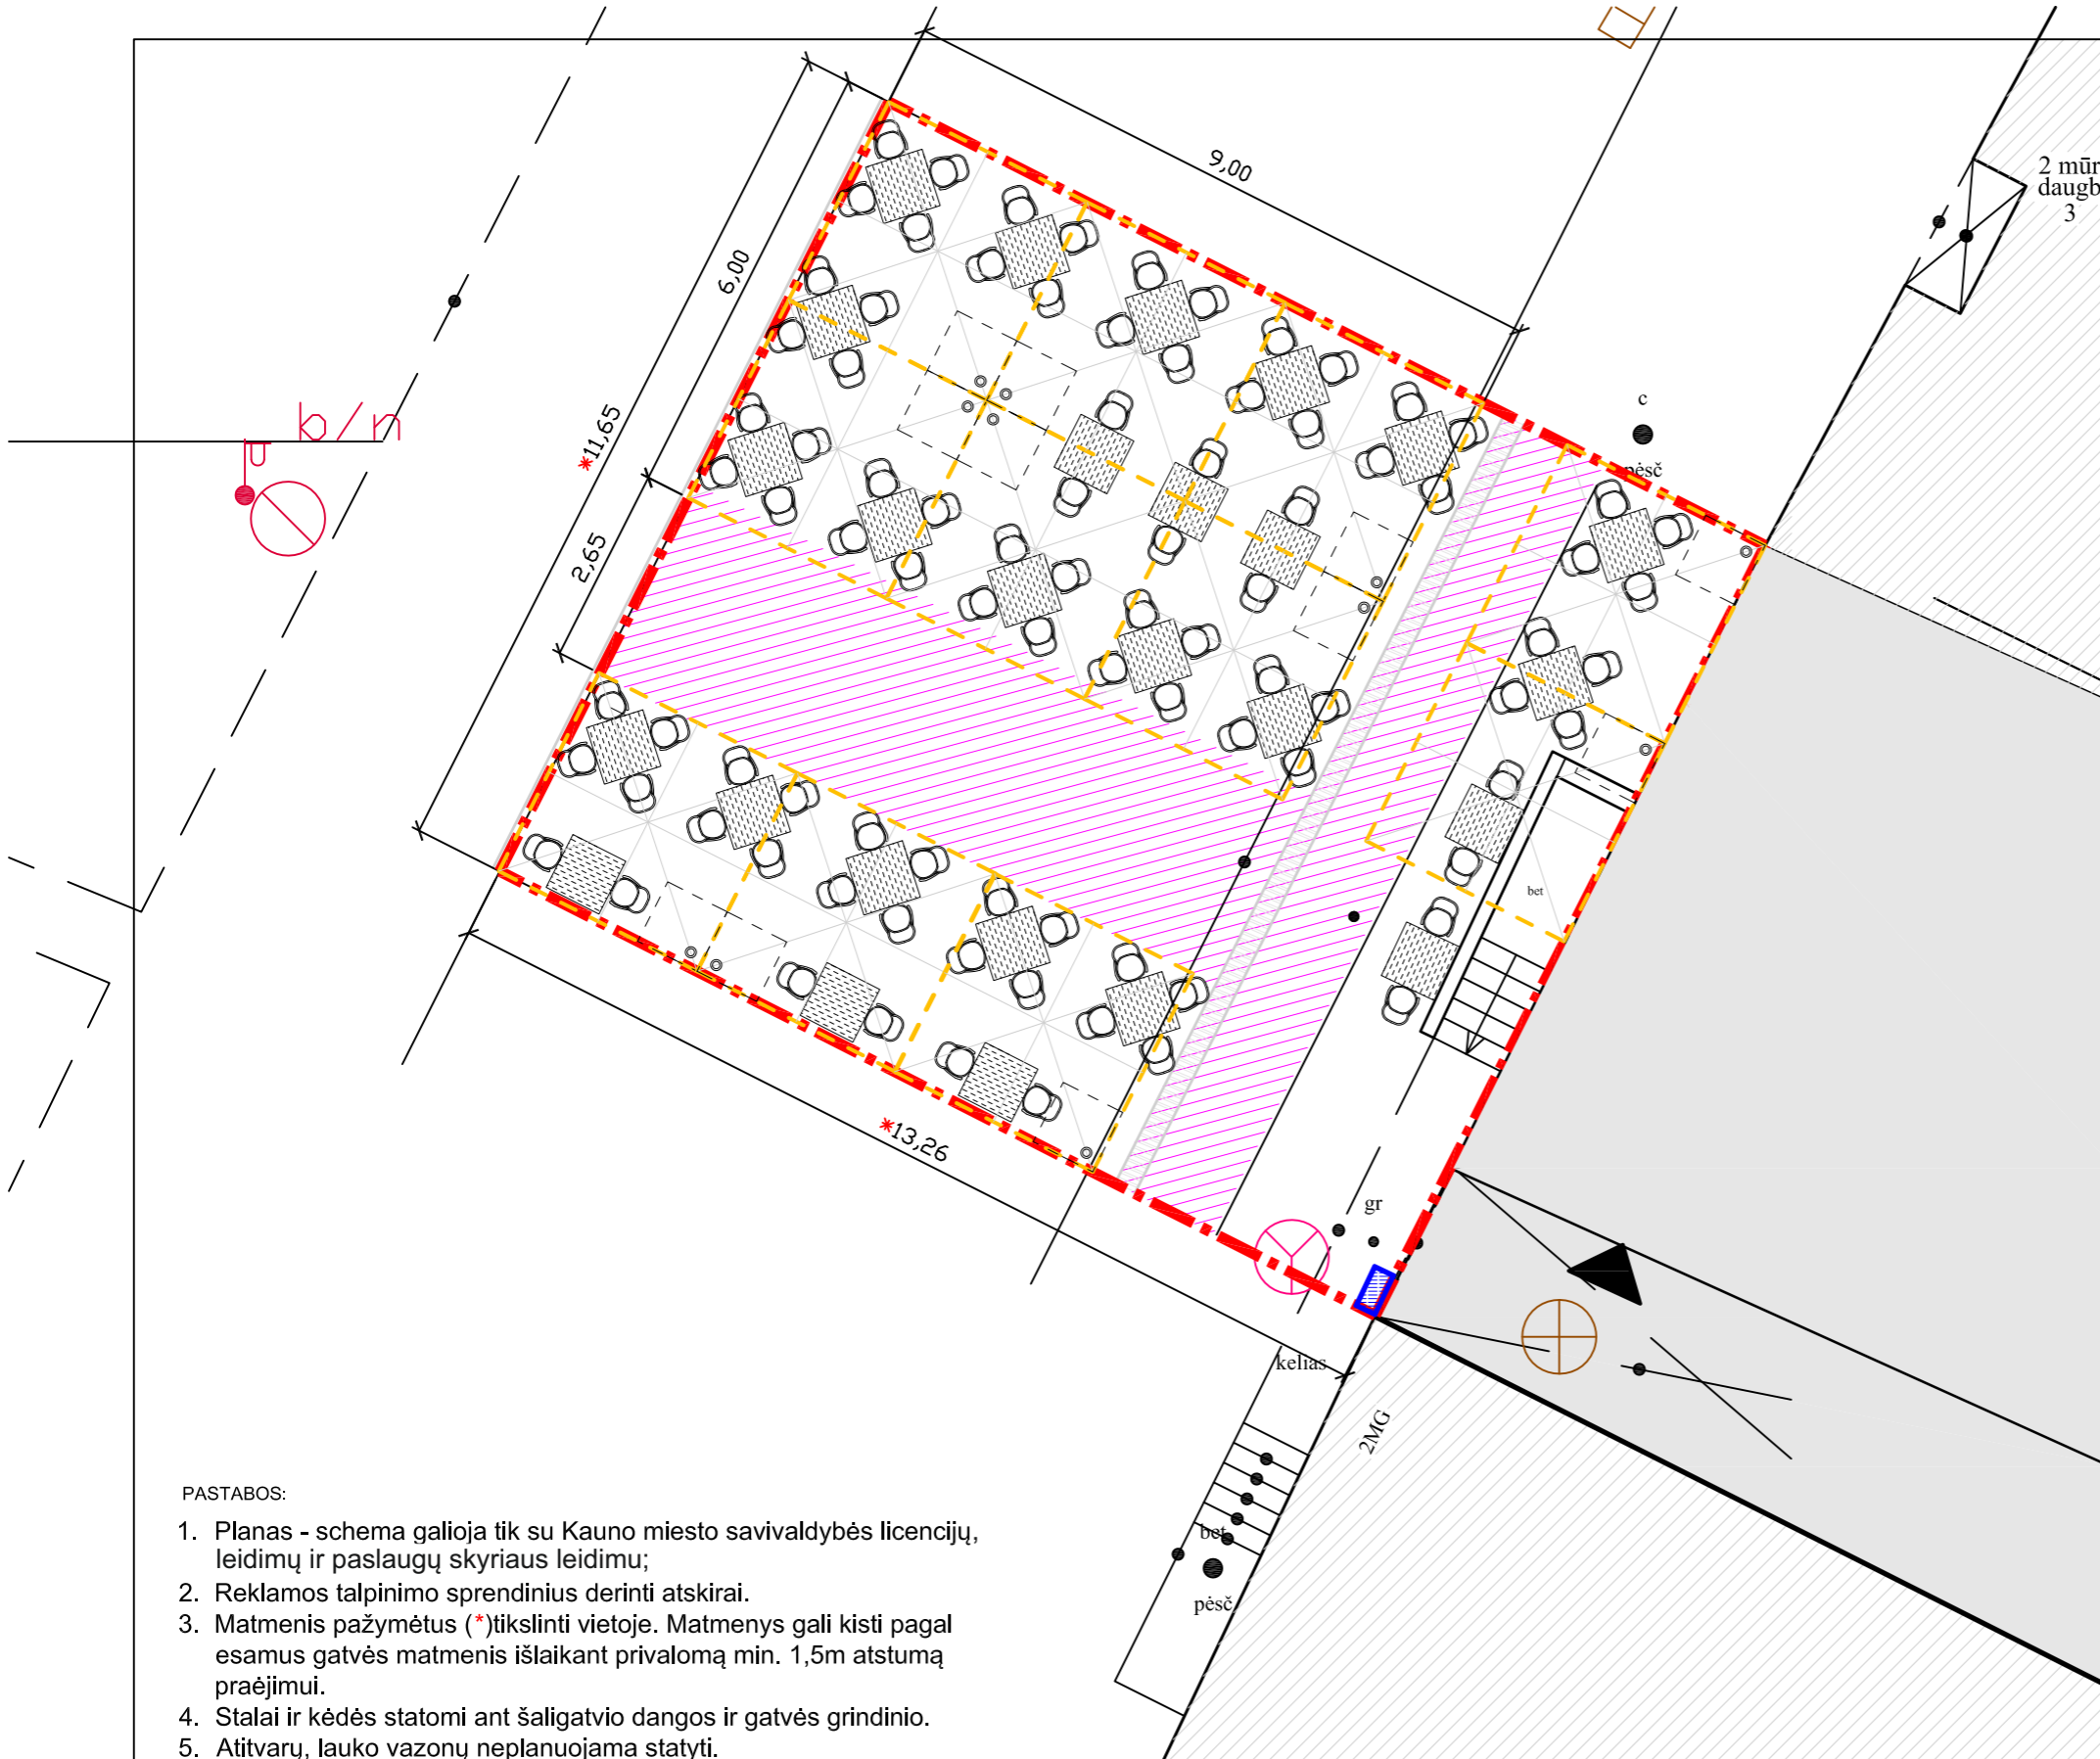

KĖDĖ  
SPALVA - JUODA  
0.45X0.52M, H-0.44/0.85M



STALAS  
SPALVA - PILKA (ANTRACITO)  
0.80X0.80M, H-0.75M

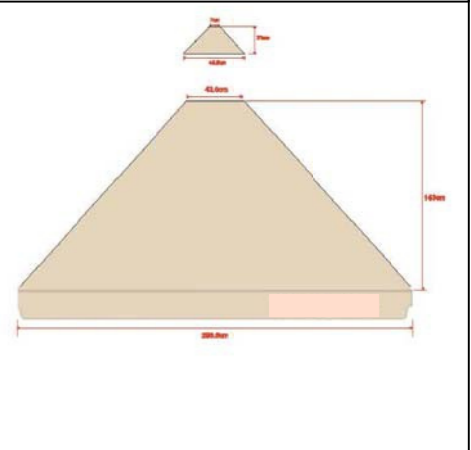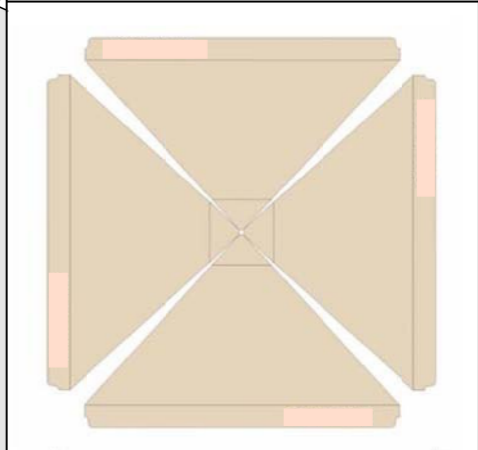

SKĖČIS, 3.00X3.00M, H-2.75M. SPALVA - SMĖLINĖ (ARTIMA RAL 9001)



MENIU STOVAS, H IKI 1.45M, NEDIDESNIS KAIP 0.50X0.70MM

PASTABOS:

1. Planas - schema galioja tik su Kauno miesto savivaldybės licencijų, leidimų ir paslaugų skyriaus leidimu;
2. Reklamos talpinimo sprendinius derinti atskirai.
3. Matmenis pažymėtus (\*) tikslinti vietoje. Matmenys gali kisti pagal esamus gatvės matmenis išlaikant privalomą min. 1,5m atstumą praėjimui.
4. Stalai ir kėdės statomi ant šaligatvio dangos ir gatvės grindinio.
5. Atitvarų, lauko vazonų neplanuojama statyti.


SUTARTINIAI ŽYMĖJIMAI:

	LAUKO KAVINĖS RIBA		PRAĖJIMO ZONA		STALAS SU KĖDĖMIS 0.80X0.80M
	KAVINĖ „00000“ ROTUŠĖS A.		MENIU STOVAS		SKĖČIS NUO SAULĖS 3.0X3.0M
	GRETIMI PASTATAI		ĮĖJIMAS Į KAVINĘ		
	SKĖČIO DALIS UŽ LAUKO KAVINĖS RIBOS ~0.50CM				


KONTAKTAI					STATINIO PROJEKTO PAVADINIMAS VASAROS LAUKO KAVINĖS ĮRENGIMO PROJEKTAS, ROTUŠĖS A. KAUNAS		
ATESTATO NR.	PAVEIKOS	PAVARDĖ	DATA	PARAŠAS	STATINIO PROJEKTO NUMERIS IR PAVADINIMAS LAUKO KAVINĖ		
					DOKUMENTO PAVADINIMAS: LAUKO KAVINĖS ĮRANGOS IŠDĖSTYMO PLANAS, M1:100		LAIDA 0
LT	UŽSAKOVAS UAB „00000“				DOKUMENTO ŽYMUO:		LAPAS 3

PASTABOS:

1. Planas - schema galioja tik su Kauno miesto savivaldybės licencijų paslaugų skyriaus leidimu;
2. Reklamos talpinimo sprendinius derinti atskirai.
3. Matmenis pažymėtus (\*) tikslinti vietoje.

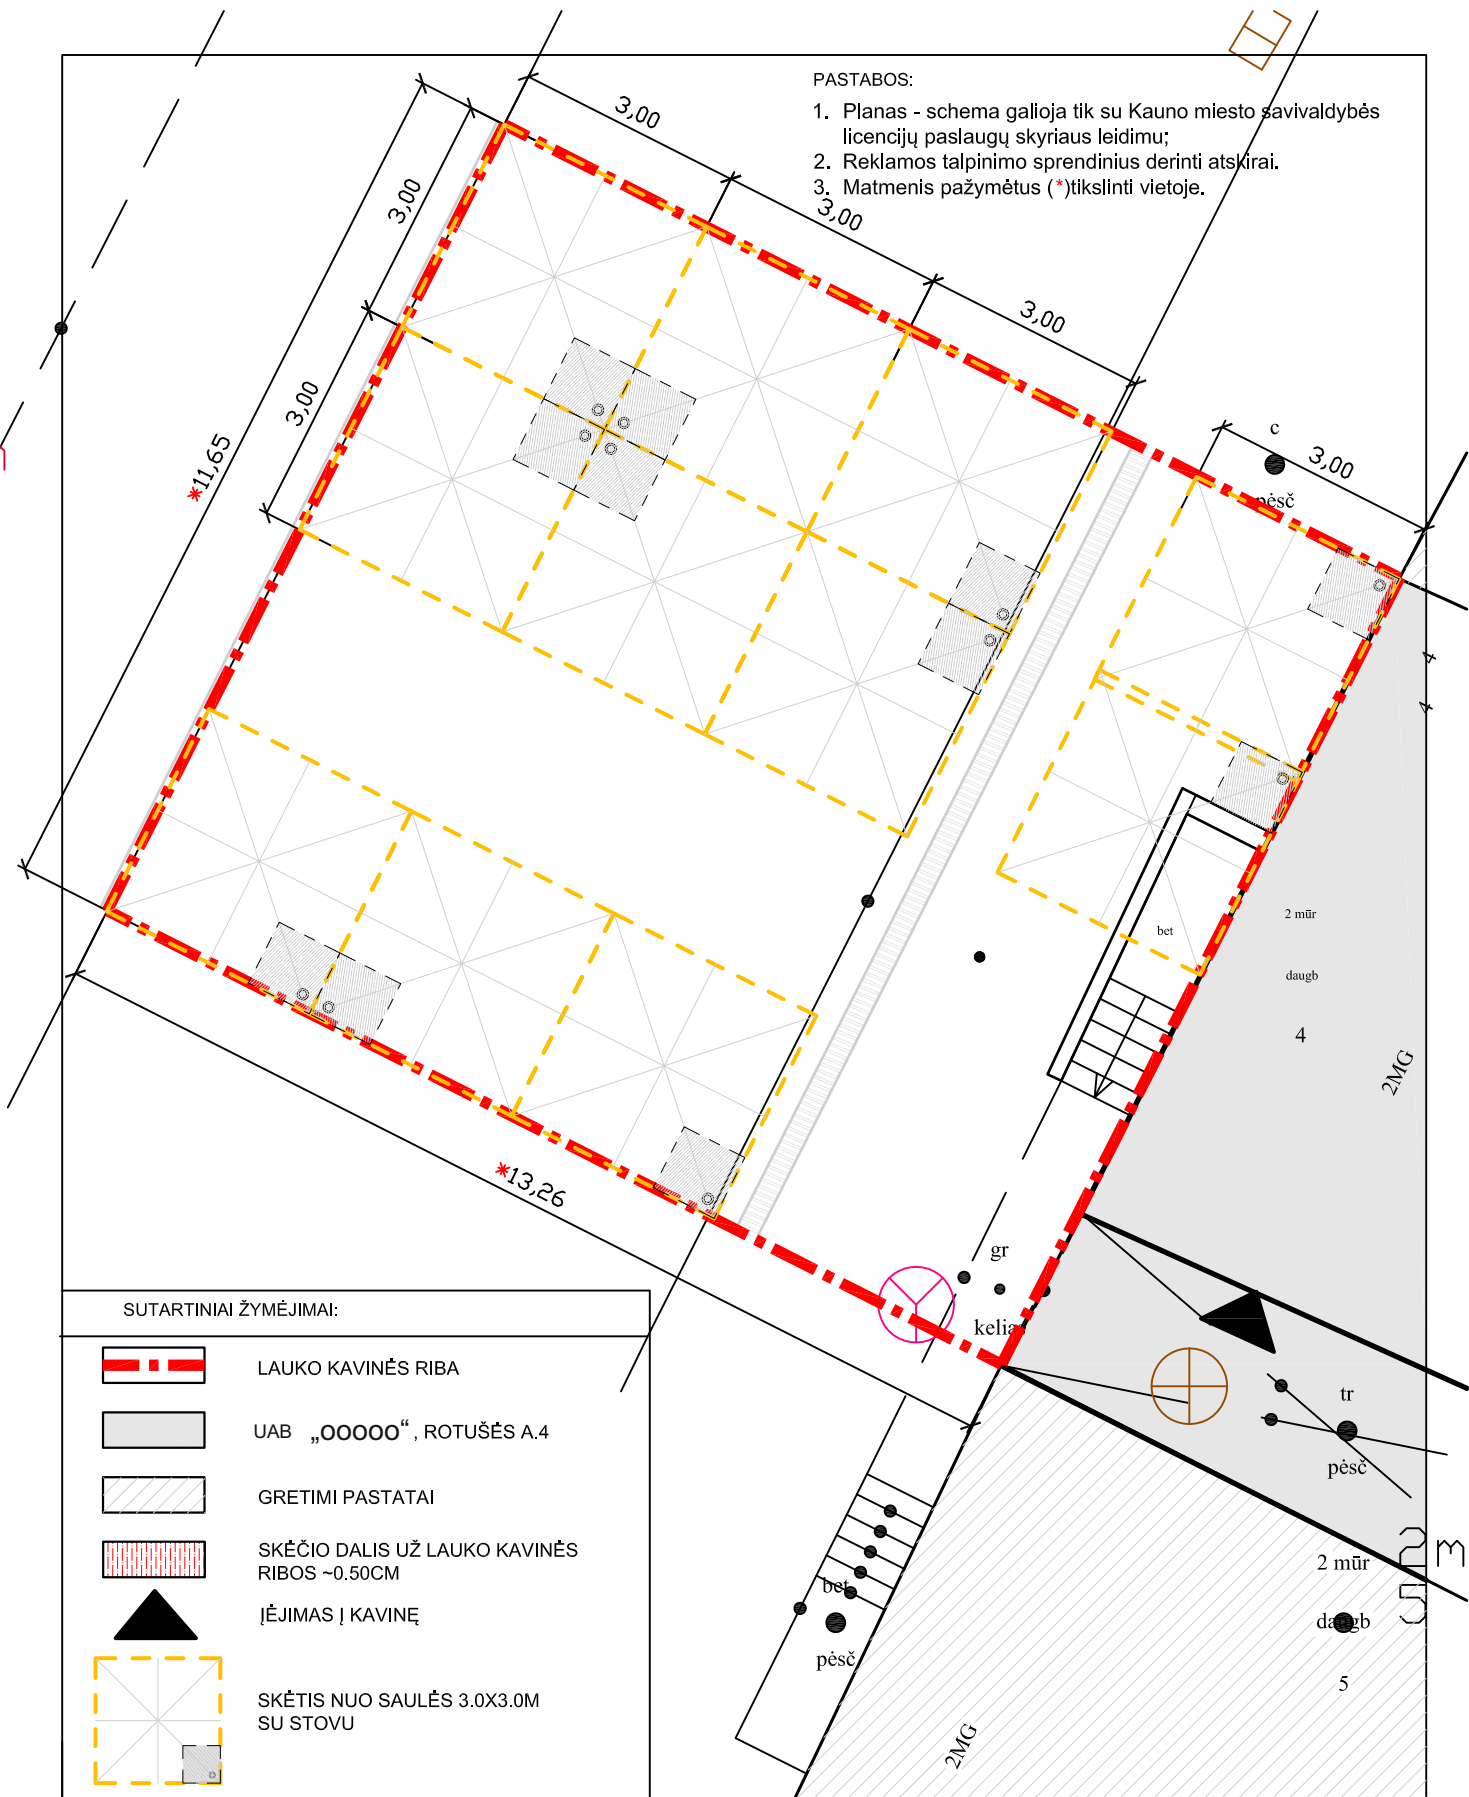

SUTARTINIAI ŽYMĖJIMAI:

-  LAUKO KAVINĖS RIBA
-  UAB „00000“, ROTUŠĖS A.4
-  GRETIMI PASTATAI
-  SKĖČIO DALIS UŽ LAUKO KAVINĖS RIBOS ~0.50CM
-  ĮĖJIMAS Į KAVINĖ
-  SKĖČIS NUO SAULĖS 3.0X3.0M SU STOVU

STATINIO PROJEKTO PAVADINIMAS  
VASAROS LAUKO KAVINĖS ĮRENGIMO PROJEKTAS, ROTUŠĖS A. KAUNAS

KONTAKTAI				
ATESTATO NR.	PAREIGOS	PAVARDĖ	DATA	PARAŠAS
LT				

STATINIO PROJEKTO NUMERIS IR PAVADINIMAS  
LAUKO KAVINĖ

DOKUMENTO PAVADINIMAS:  
SAULĖS SKĖČIŲ IŠDĖSTYMO PLANAS, M1:100

DOKUMENTO ŽYMUO:

LAIDA

0

LAPAS

4

LAPŲ

