


Topografinis planas M 1:500

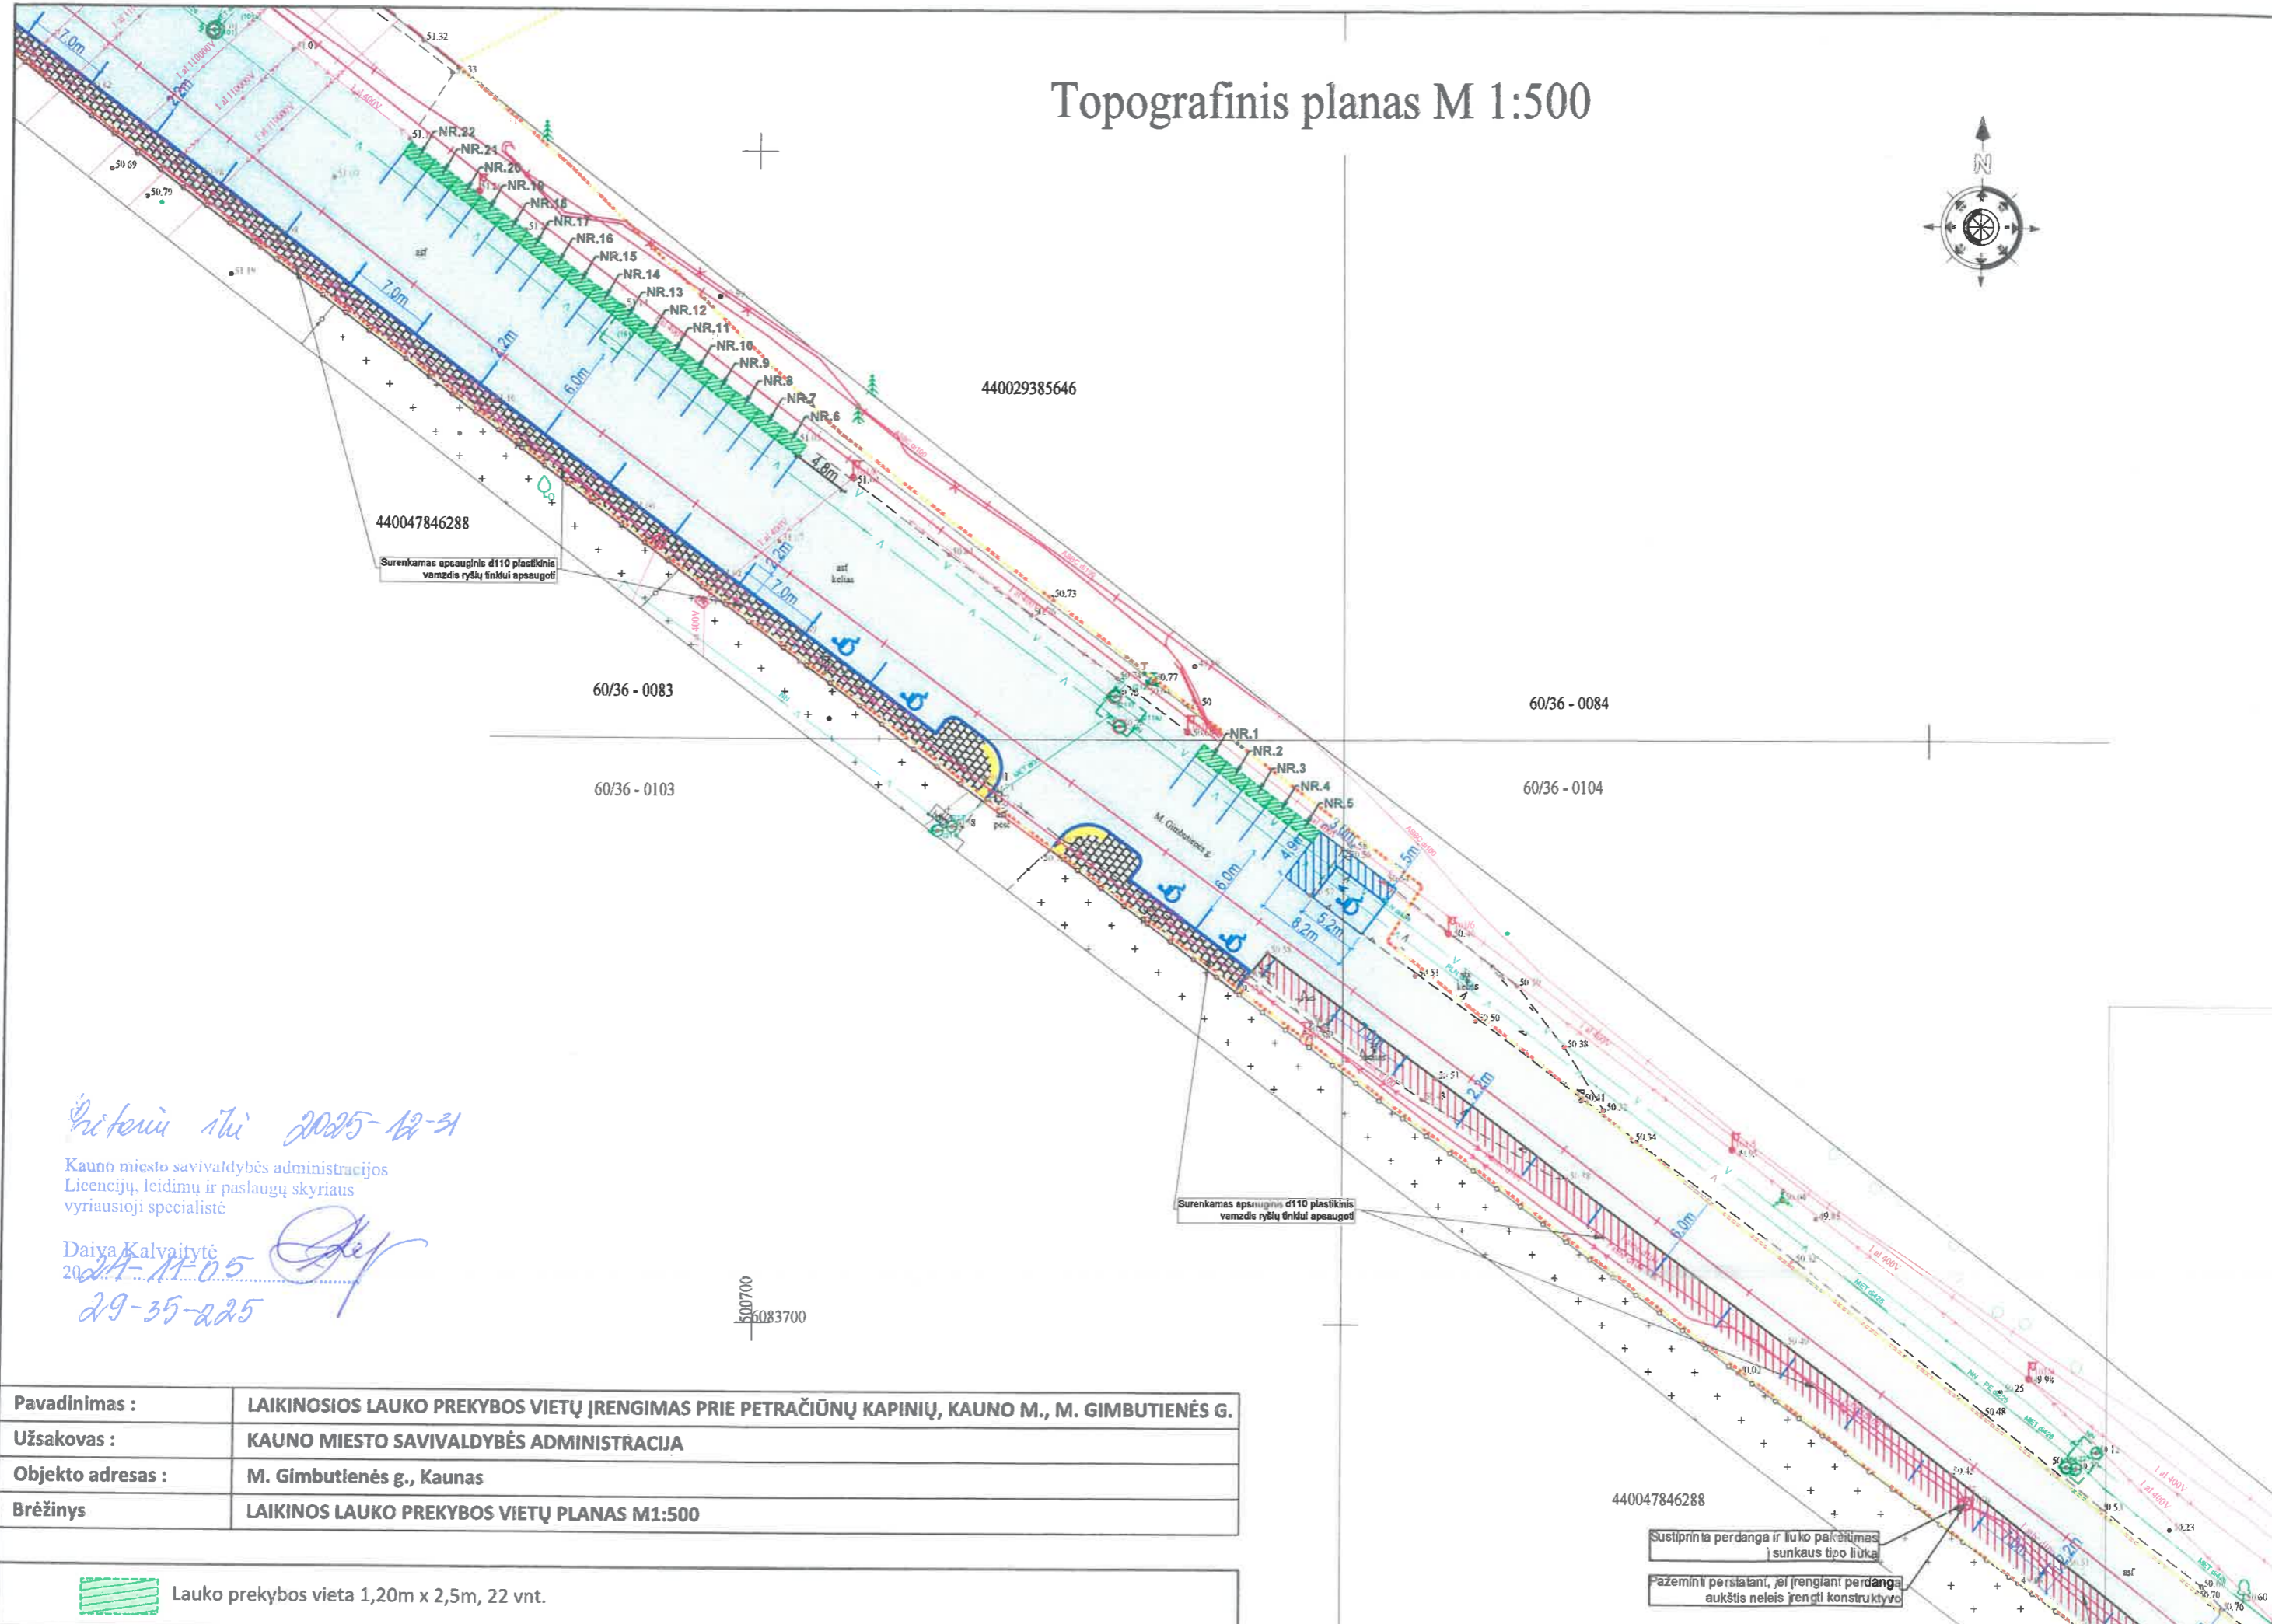

Priimti iki 2025-12-31
 Kauno miesto savivaldybės administracijos
 Licencijų, leidimų ir paslaugų skyriaus
 vyriausioji specialistė
 Daina Kalvaitytė
 2024-11-05
29-35-225

Surenkamas apsauginis d110 plastikinis vamzdis ryšių tinklui apsaugoti

Sustiprinta perdanga ir liuko pakaitimas sunkaus tipo liuka
 Pазeminti perstatant, jei įrengiant perdanga aukštis neleis įrengti konstruktyvo

Pavadinimas :	LAIKINOSIOS LAUKO PREKYBOS VIETŲ ĮRENGIMAS PRIE PETRAČIŪNŲ KAPINIŲ, KAUNO M., M. GIMBUTIENĖS G.
Užsakovas :	KAUNO MIESTO SAVIVALDYBĖS ADMINISTRACIJA
Objekto adresas :	M. Gimbutienės g., Kaunas
Brėžinys	LAIKINOS LAUKO PREKYBOS VIETŲ PLANAS M1:500

Lauko prekybos vieta 1,20m x 2,5m, 22 vnt.