
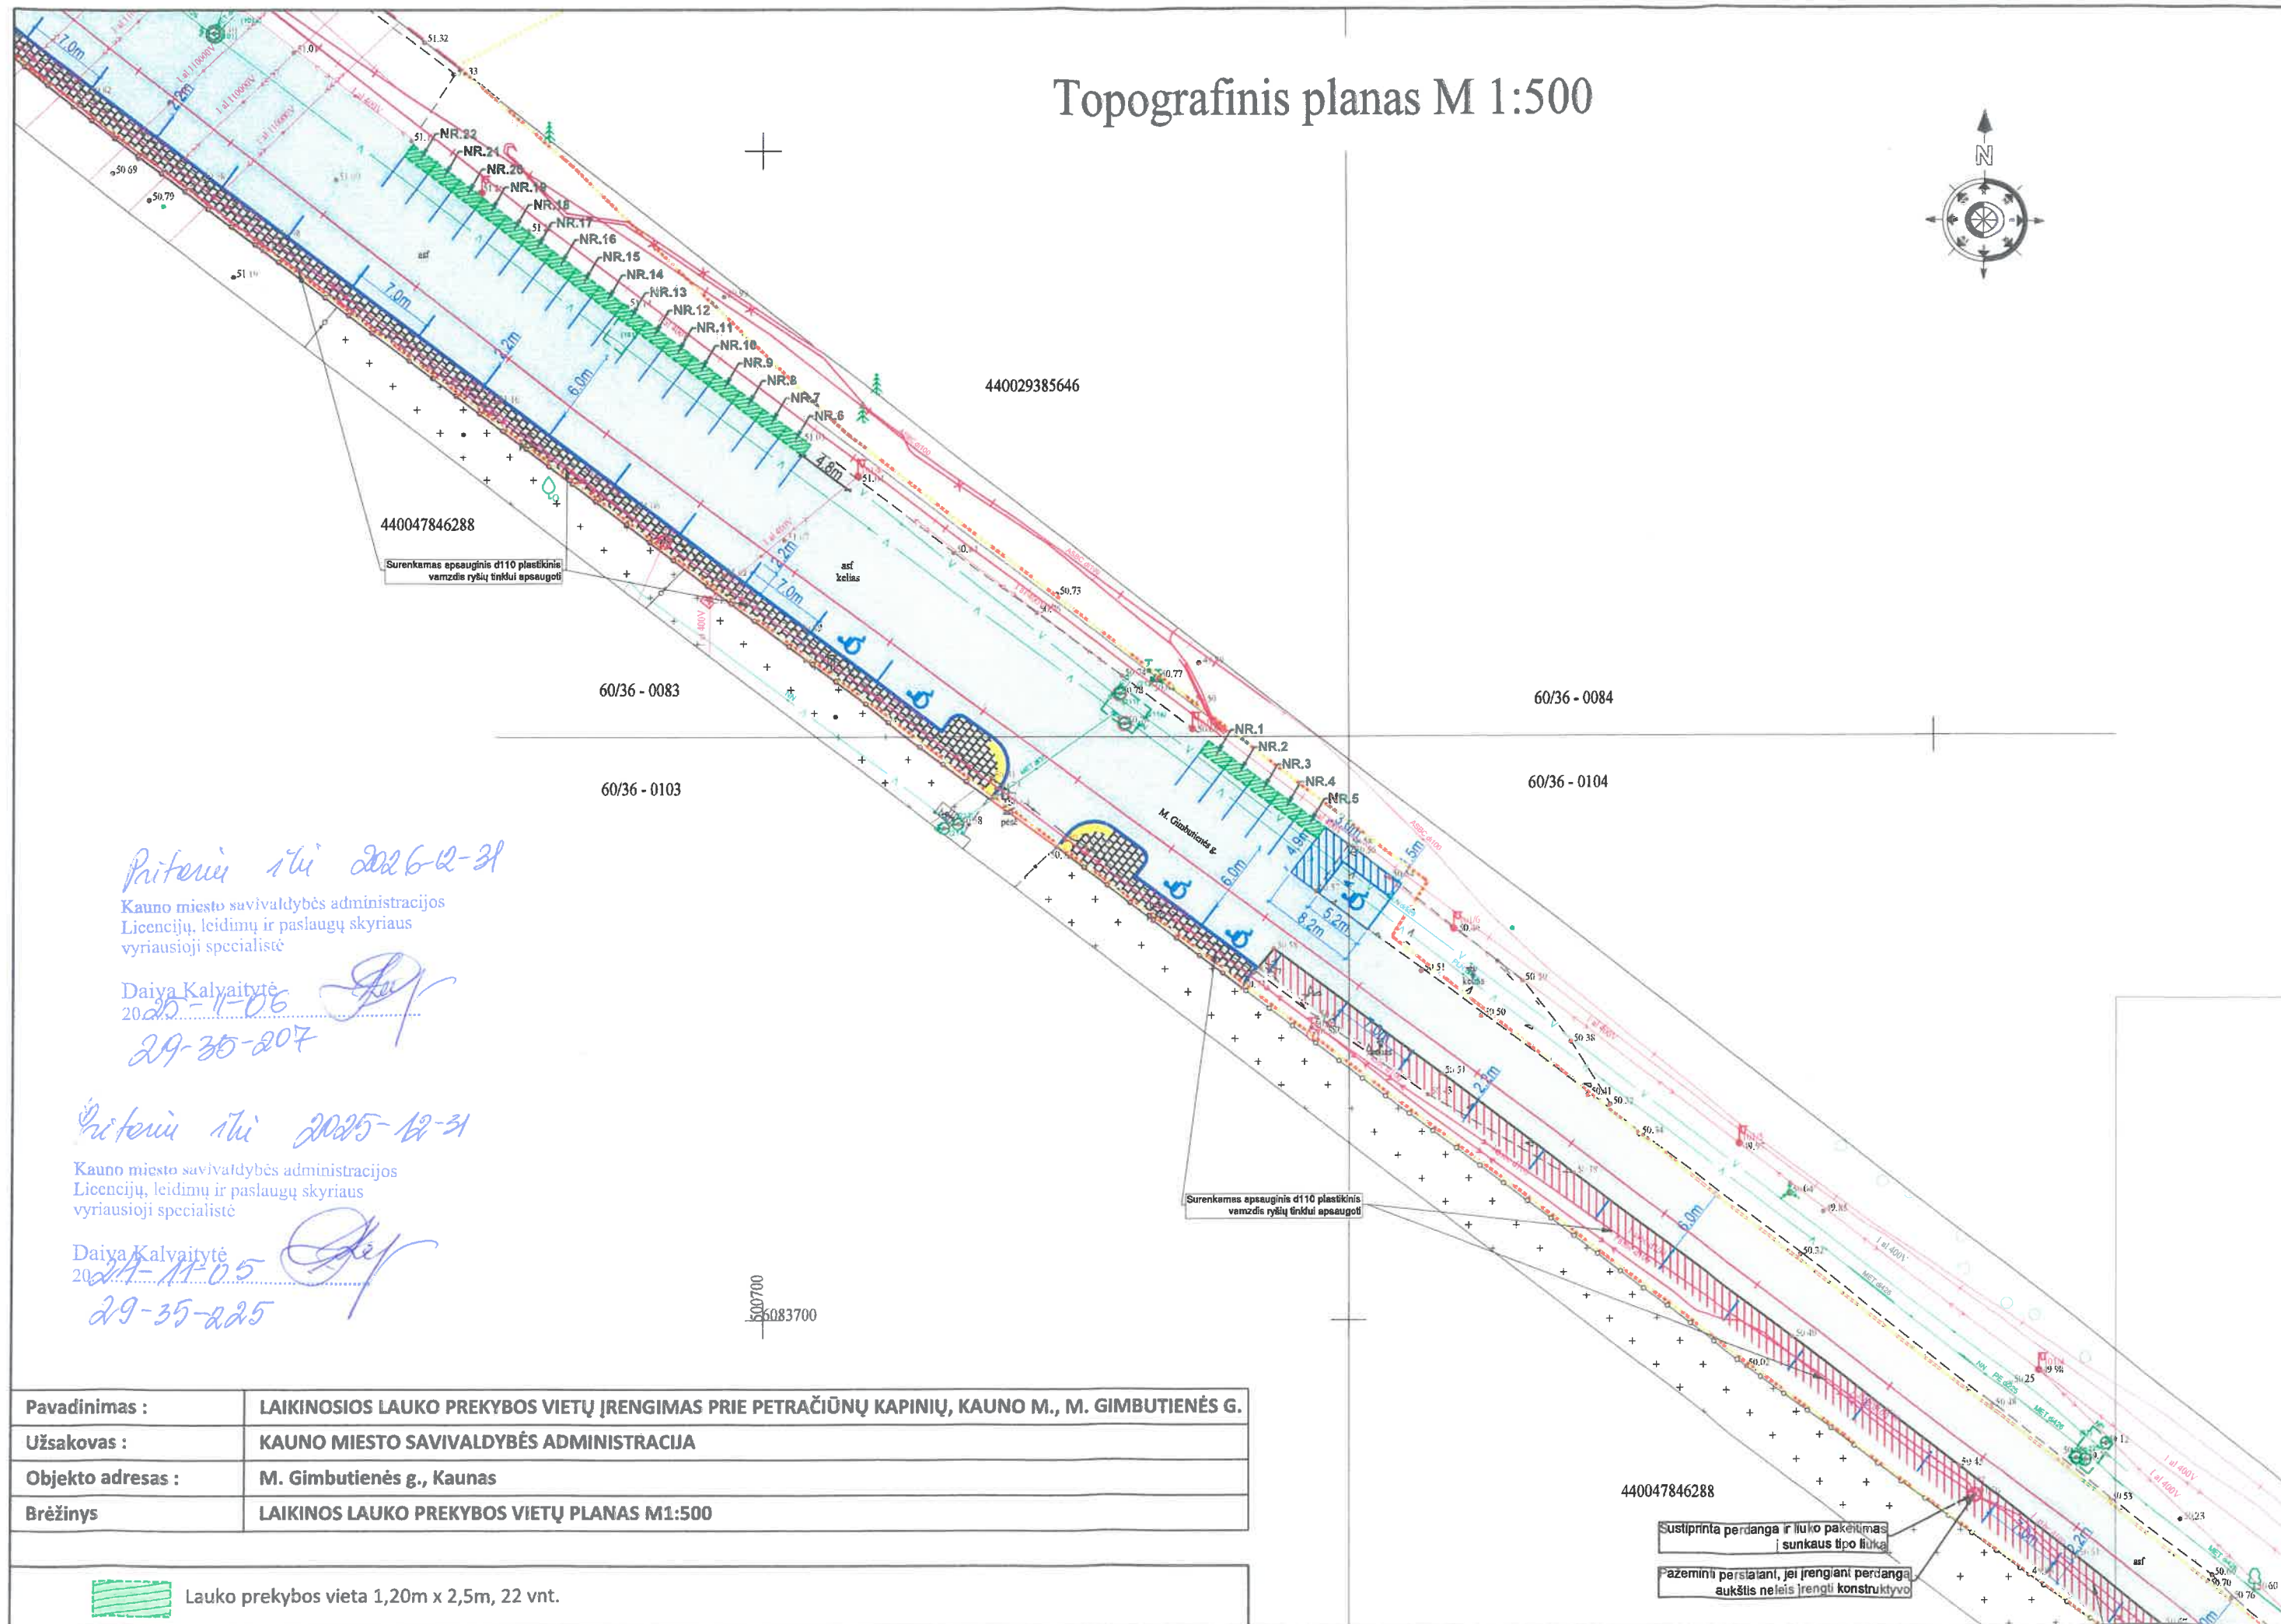


Topografinis planas M 1:500

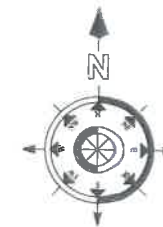

Pritenui šiai 2026-12-31
Kauno miesto savivaldybės administracijos
Licencijų, leidimų ir paslaugų skyriaus
vyriausioji specialistė

Daiya Kalvaitytė
2025-11-06
29-35-207

Pritenui šiai 2025-12-31
Kauno miesto savivaldybės administracijos
Licencijų, leidimų ir paslaugų skyriaus
vyriausioji specialistė

Daiya Kalvaitytė
2025-11-05
29-35-225

Pavadinimas :	LAIKINOSIOS LAUKO PREKYBOS VIETŲ ĮRENGIMAS PRIE PETRAČIŪNŲ KAPINIŲ, KAUNO M., M. GIMBUTIENĖS G.
Užsakovas :	KAUNO MIESTO SAVIVALDYBĖS ADMINISTRACIJA
Objekto adresas :	M. Gimbutienės g., Kaunas
Brėžinys	LAIKINOS LAUKO PREKYBOS VIETŲ PLANAS M1:500

Lauko prekybos vieta 1,20m x 2,5m, 22 vnt.